



STUDIO TECNICO ASSOCIATO
DI ARCHITETTURA
DE MEIS MARCO - CINCOLA GILBERTO
Via Domenico Tinozzi n.2 - 64032 Atri (TE)



COMUNE DI ATRI
Provincia di Teramo

AREA III - SERVIZI ALLA CITTA' ED AL TERRITORIO UFFICIO LAVORI PUBBLICI
Piazza Duchè D'Aquaviva - 64032 Atri (TE)

PROGETTO DI MITIGAZIONE DEI DANNI CAUSATI
DAGLI EVENTI ATMOSFERICI DEL MESE DI MARZO 2015
INTERVENTI DI MANUTENZIONE STRAORDINARIA DELLA VIABILITA' COMUNALE (I LOTTO)

TAV. 2

STATO DI PROGETTO: BOREA SAN DOMENICO (BASSA)
- TIPOLOGIA DEGLI INTERVENTI
- Particolare costruttivo

Disegnato con AUTOCAD
N. Serie 351-15134998


SCALA 1:100

PROGETTO
DEFINITIVO - ESECUTIVO

IL PROGETTISTA

VISTO: I.L.RUP

LOCALITA': BOREA SAN DOMENICO BASSA

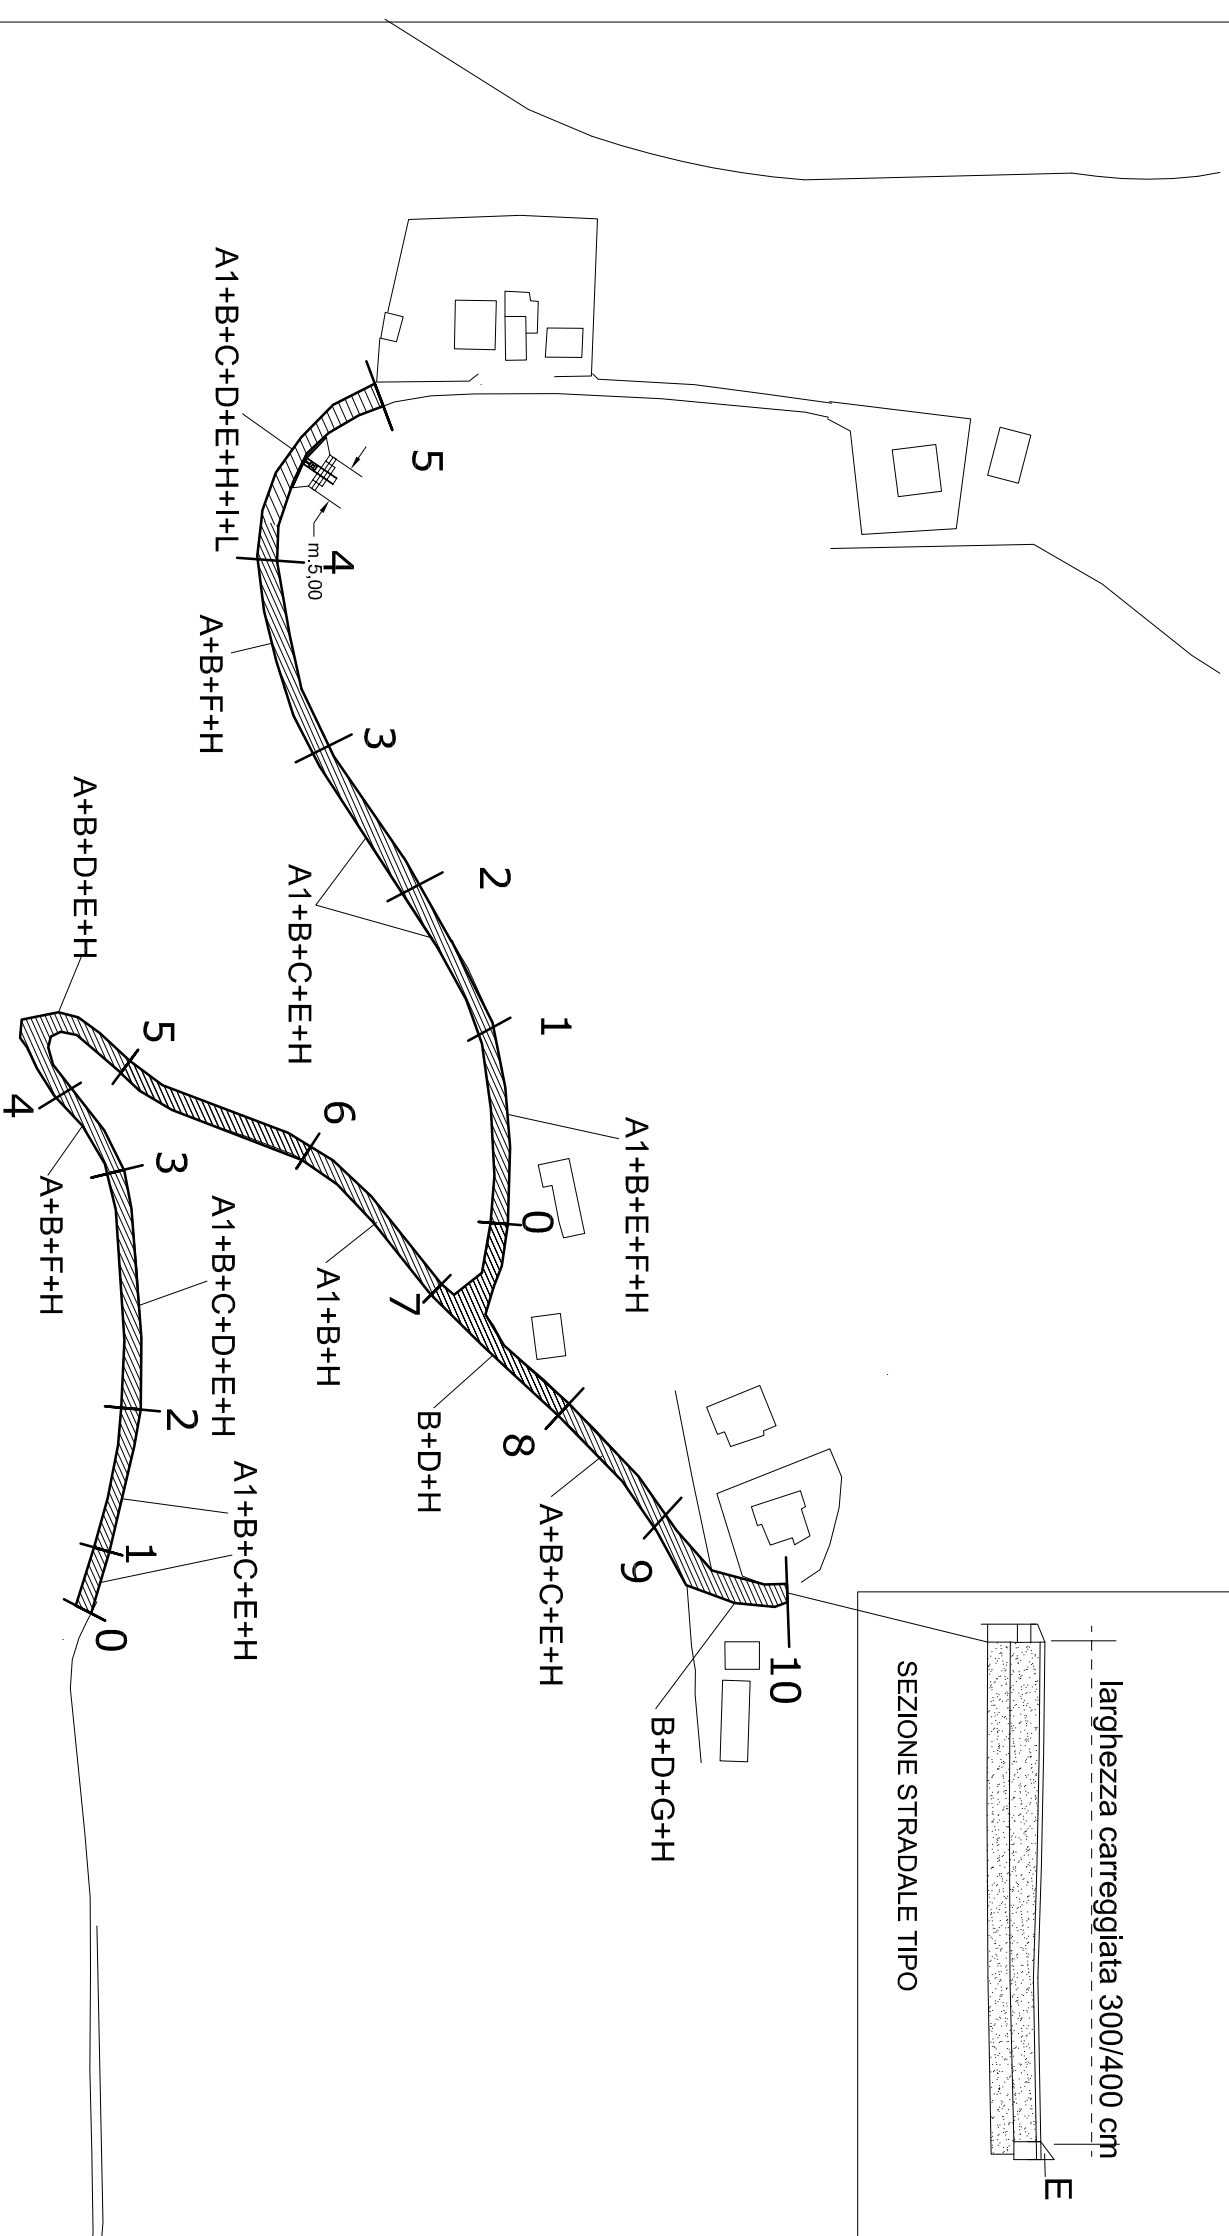

TRATTO INTERESSATO DA INTERVENTI= 723 m

LOCALITA': Borea San Domenico bassa 1(0-10):

Borea San Domenico bassa 2(0-5)

INTERVENTO: Opere da realizzare

- A1 — E:01.190.50.a Disfacimento conglomerato bituminoso
- U:05.40.20.a Strato di fondazione con stabilizzato
- B — U:05.40.70.a Conglomerato bituminoso (BINDER)
- C — E:01.190.240.a Pulizia di cunetta
- D — E:01.190.220.a Sistemazione chiusini
- E — AP1 Cordoli in conglomerato bituminoso
- F — AP2 Riprofilatura del ciglio stradale
- G — U:05.80.60.a - U:05.80.105.v Realizzazione canaletta di scolo acque con griglia carrabile
- H — U:05.40.85.a Conglomerato bituminoso (TAPPETINO)
- I — U:02.10.10.i - U:05.20.10.a - U:08.20.11.a (rilevato)
- L — E:03.10.20.a - E:03.30.10.a - E:03.40.20.a (opere in calcestruzzo)