



STUDIO TECNICO ASSOCIATO
DI ARCHITETTURA
DE MEIS MARCO - CINCOLA' GILBERTO
Via Domenico Tinazzi n. 2 - 64032 Atri (TE)



COMUNE DI ATRI
Provincia di Teramo

AREA III - SERVIZI ALLA CITTA' ED AL TERRITORIO UFFICIO LAVORI PUBBLICI
Piazza Duichi Diacquariva - 64032 Atri (TE)

PROGETTO DI MITIGAZIONE DEI DANNI CAUSATI
DAGLI EVENTI ATMOSFERICI DEL MESE DI MARZO 2015
INTERVENTI DI MANUTENZIONE STRAORDINARIA DELLA VIABILITA' COMUNALE (IL LOTTO)


TAV. 2
STATO DI FATTO: Via dei Sanniti (Atri) - Via Burnazia (San Giacomo)
- TIPOLOGIA DEGLI INTERVENTI
- Particolare costruttivo

Disegnato con AUTOCAD
N. Serie 351-15134988
SCALA 1: 100
PROGETTO
DEFINITIVO - ESECUTIVO

IL PROGETTISTA

VISTO: I.L.RUP


LOCALITA': Via dei Sanniti - C.da Cona - Atri

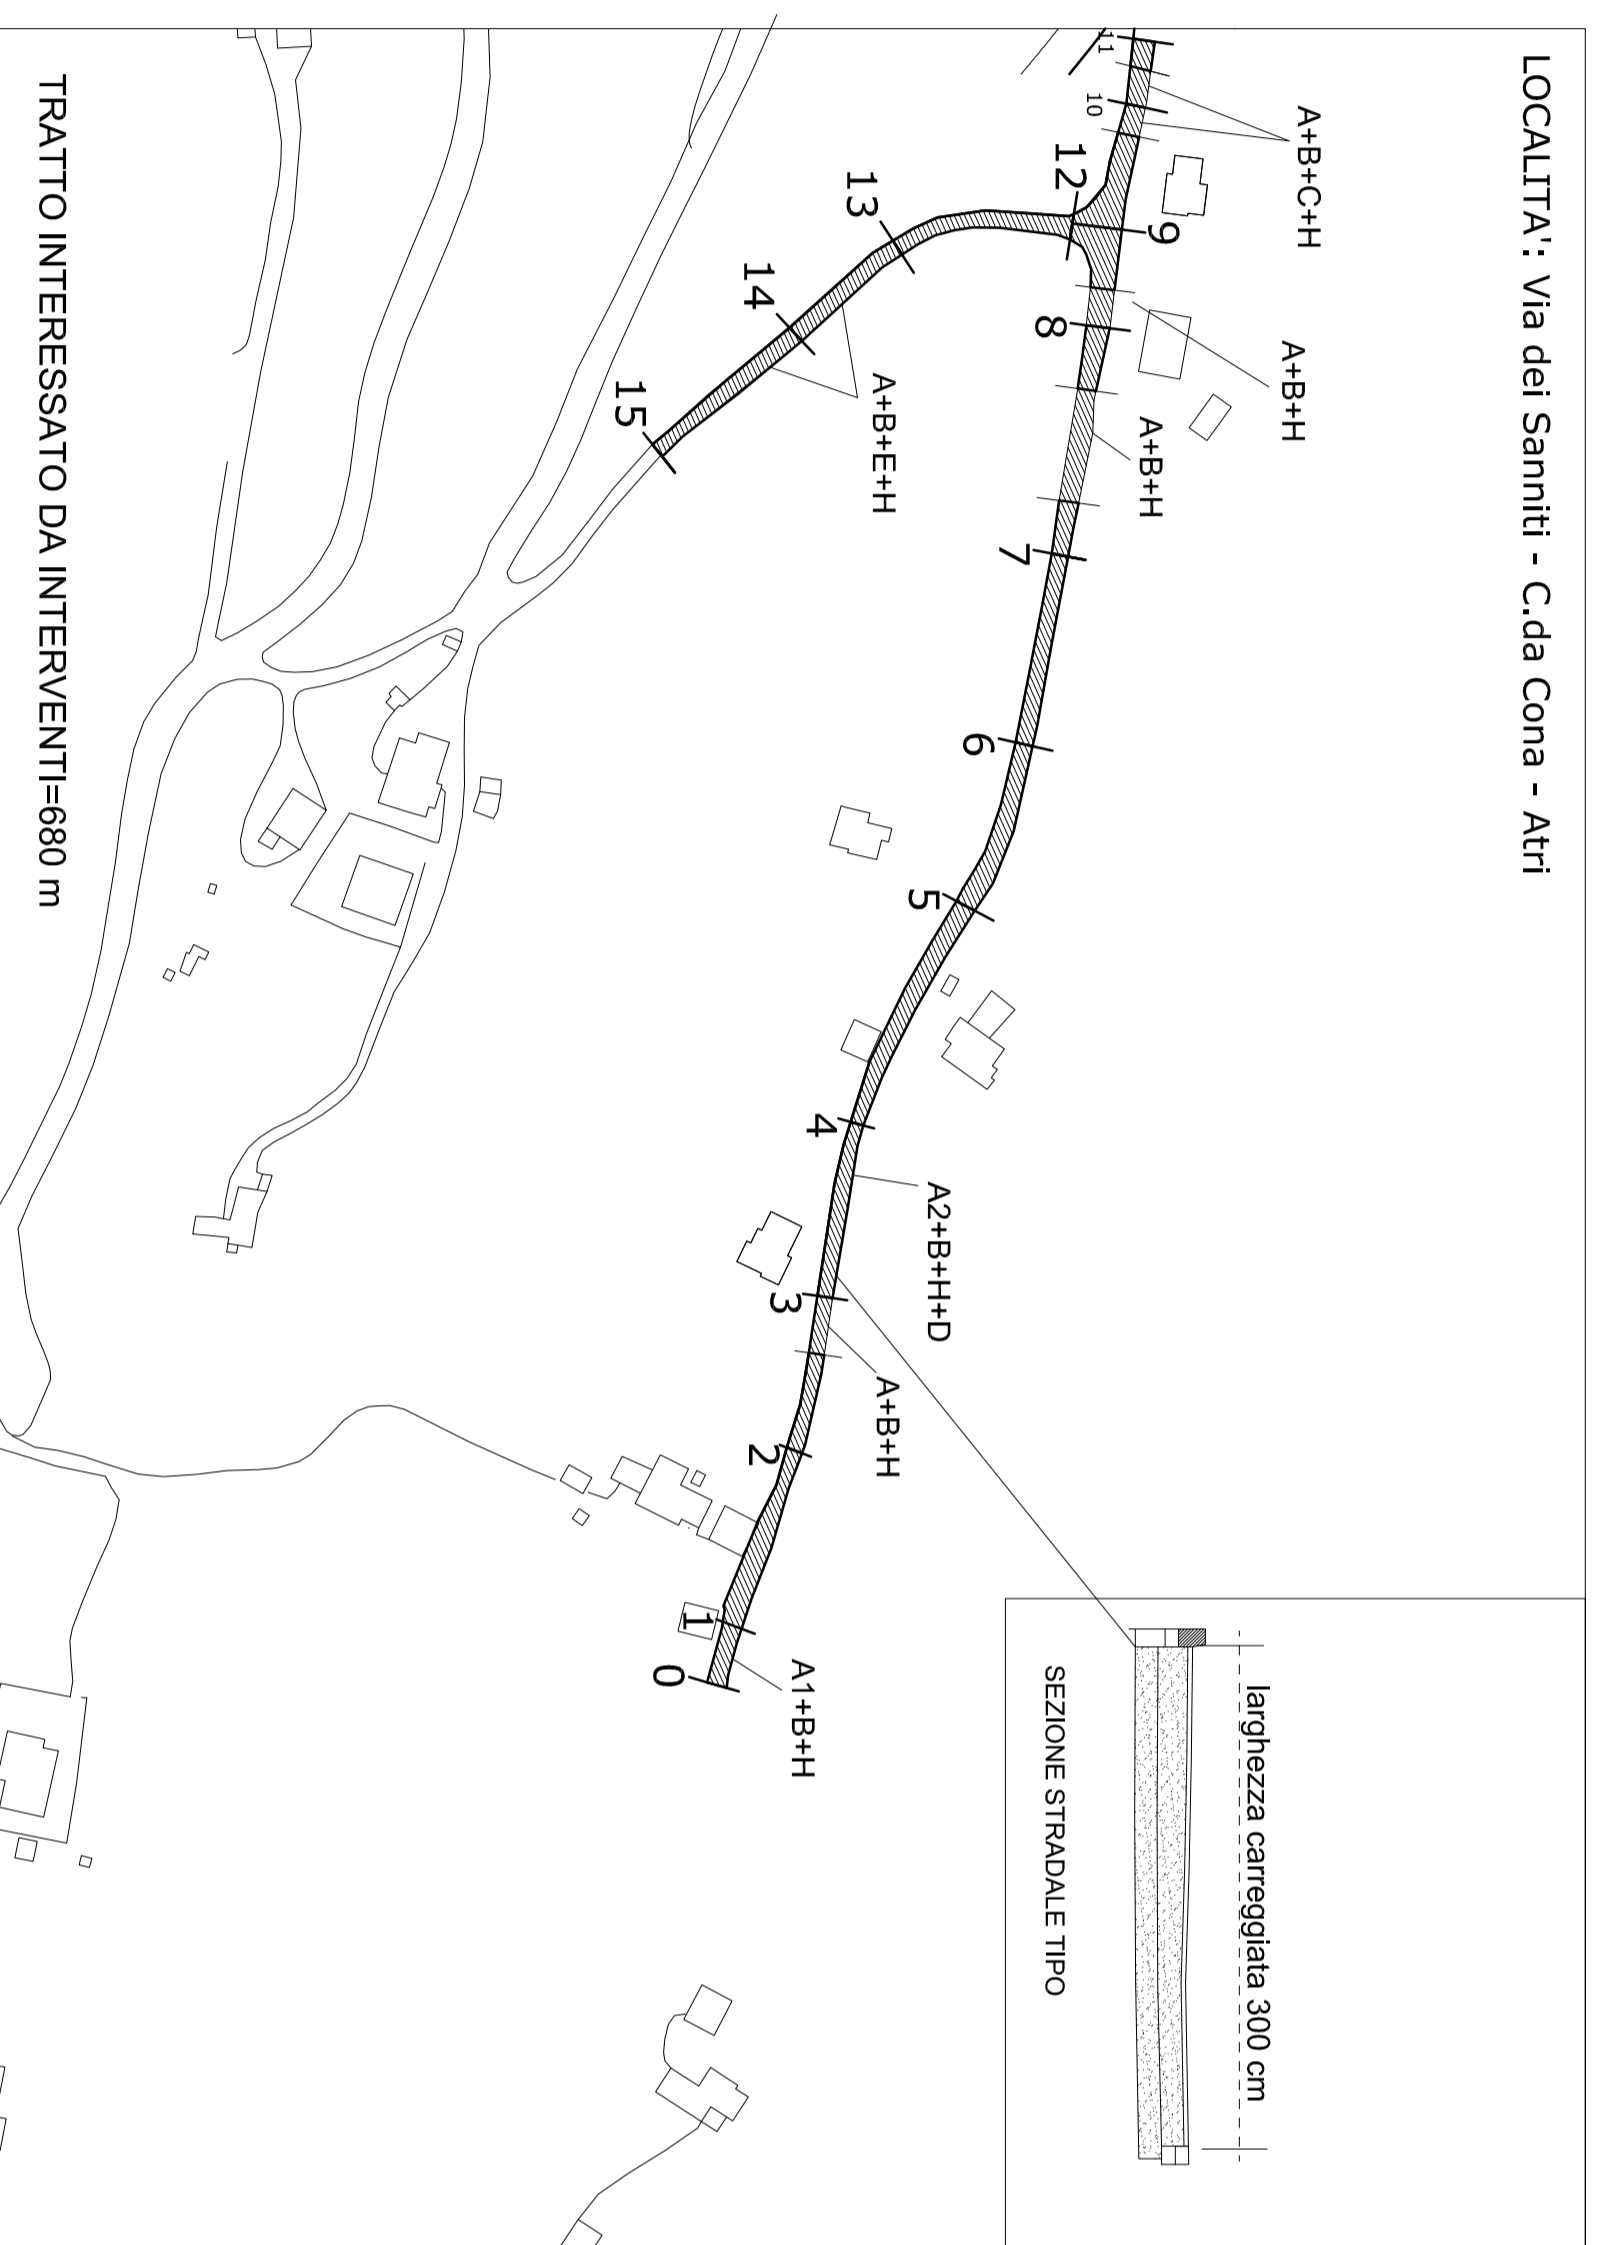

LOCALITA': Via dei Sanniti - c.da Cona - Atri
INTERVENTO: Opere da realizzare

- A1 — E.01.190.60.a Demolizione di fondazione
- A2 — U.05.40.20.a Strato di fondazione con stabilizzato
- A — E.01.190.50.a Disfasciamento conglomerato bituminoso
- E.01.190.60.a Demolizione di fondazione
- U.05.40.20.a Strato di fondazione con stabilizzato
- B — U.05.40.70.a Conglomerato bituminoso (BINDER)
- C — E.01.190.240.a Pulizia di cunetta
- D — E.01.190.220.a Sistemazione chiusini
- E — AP1 Cordoncini in conglomerato bituminoso (20x20cm)
- H — U.05.40.85.a Conglomerato bituminoso (TAPPETINO)

LOCALITA': via Burnazia - San Giacomo - Atri

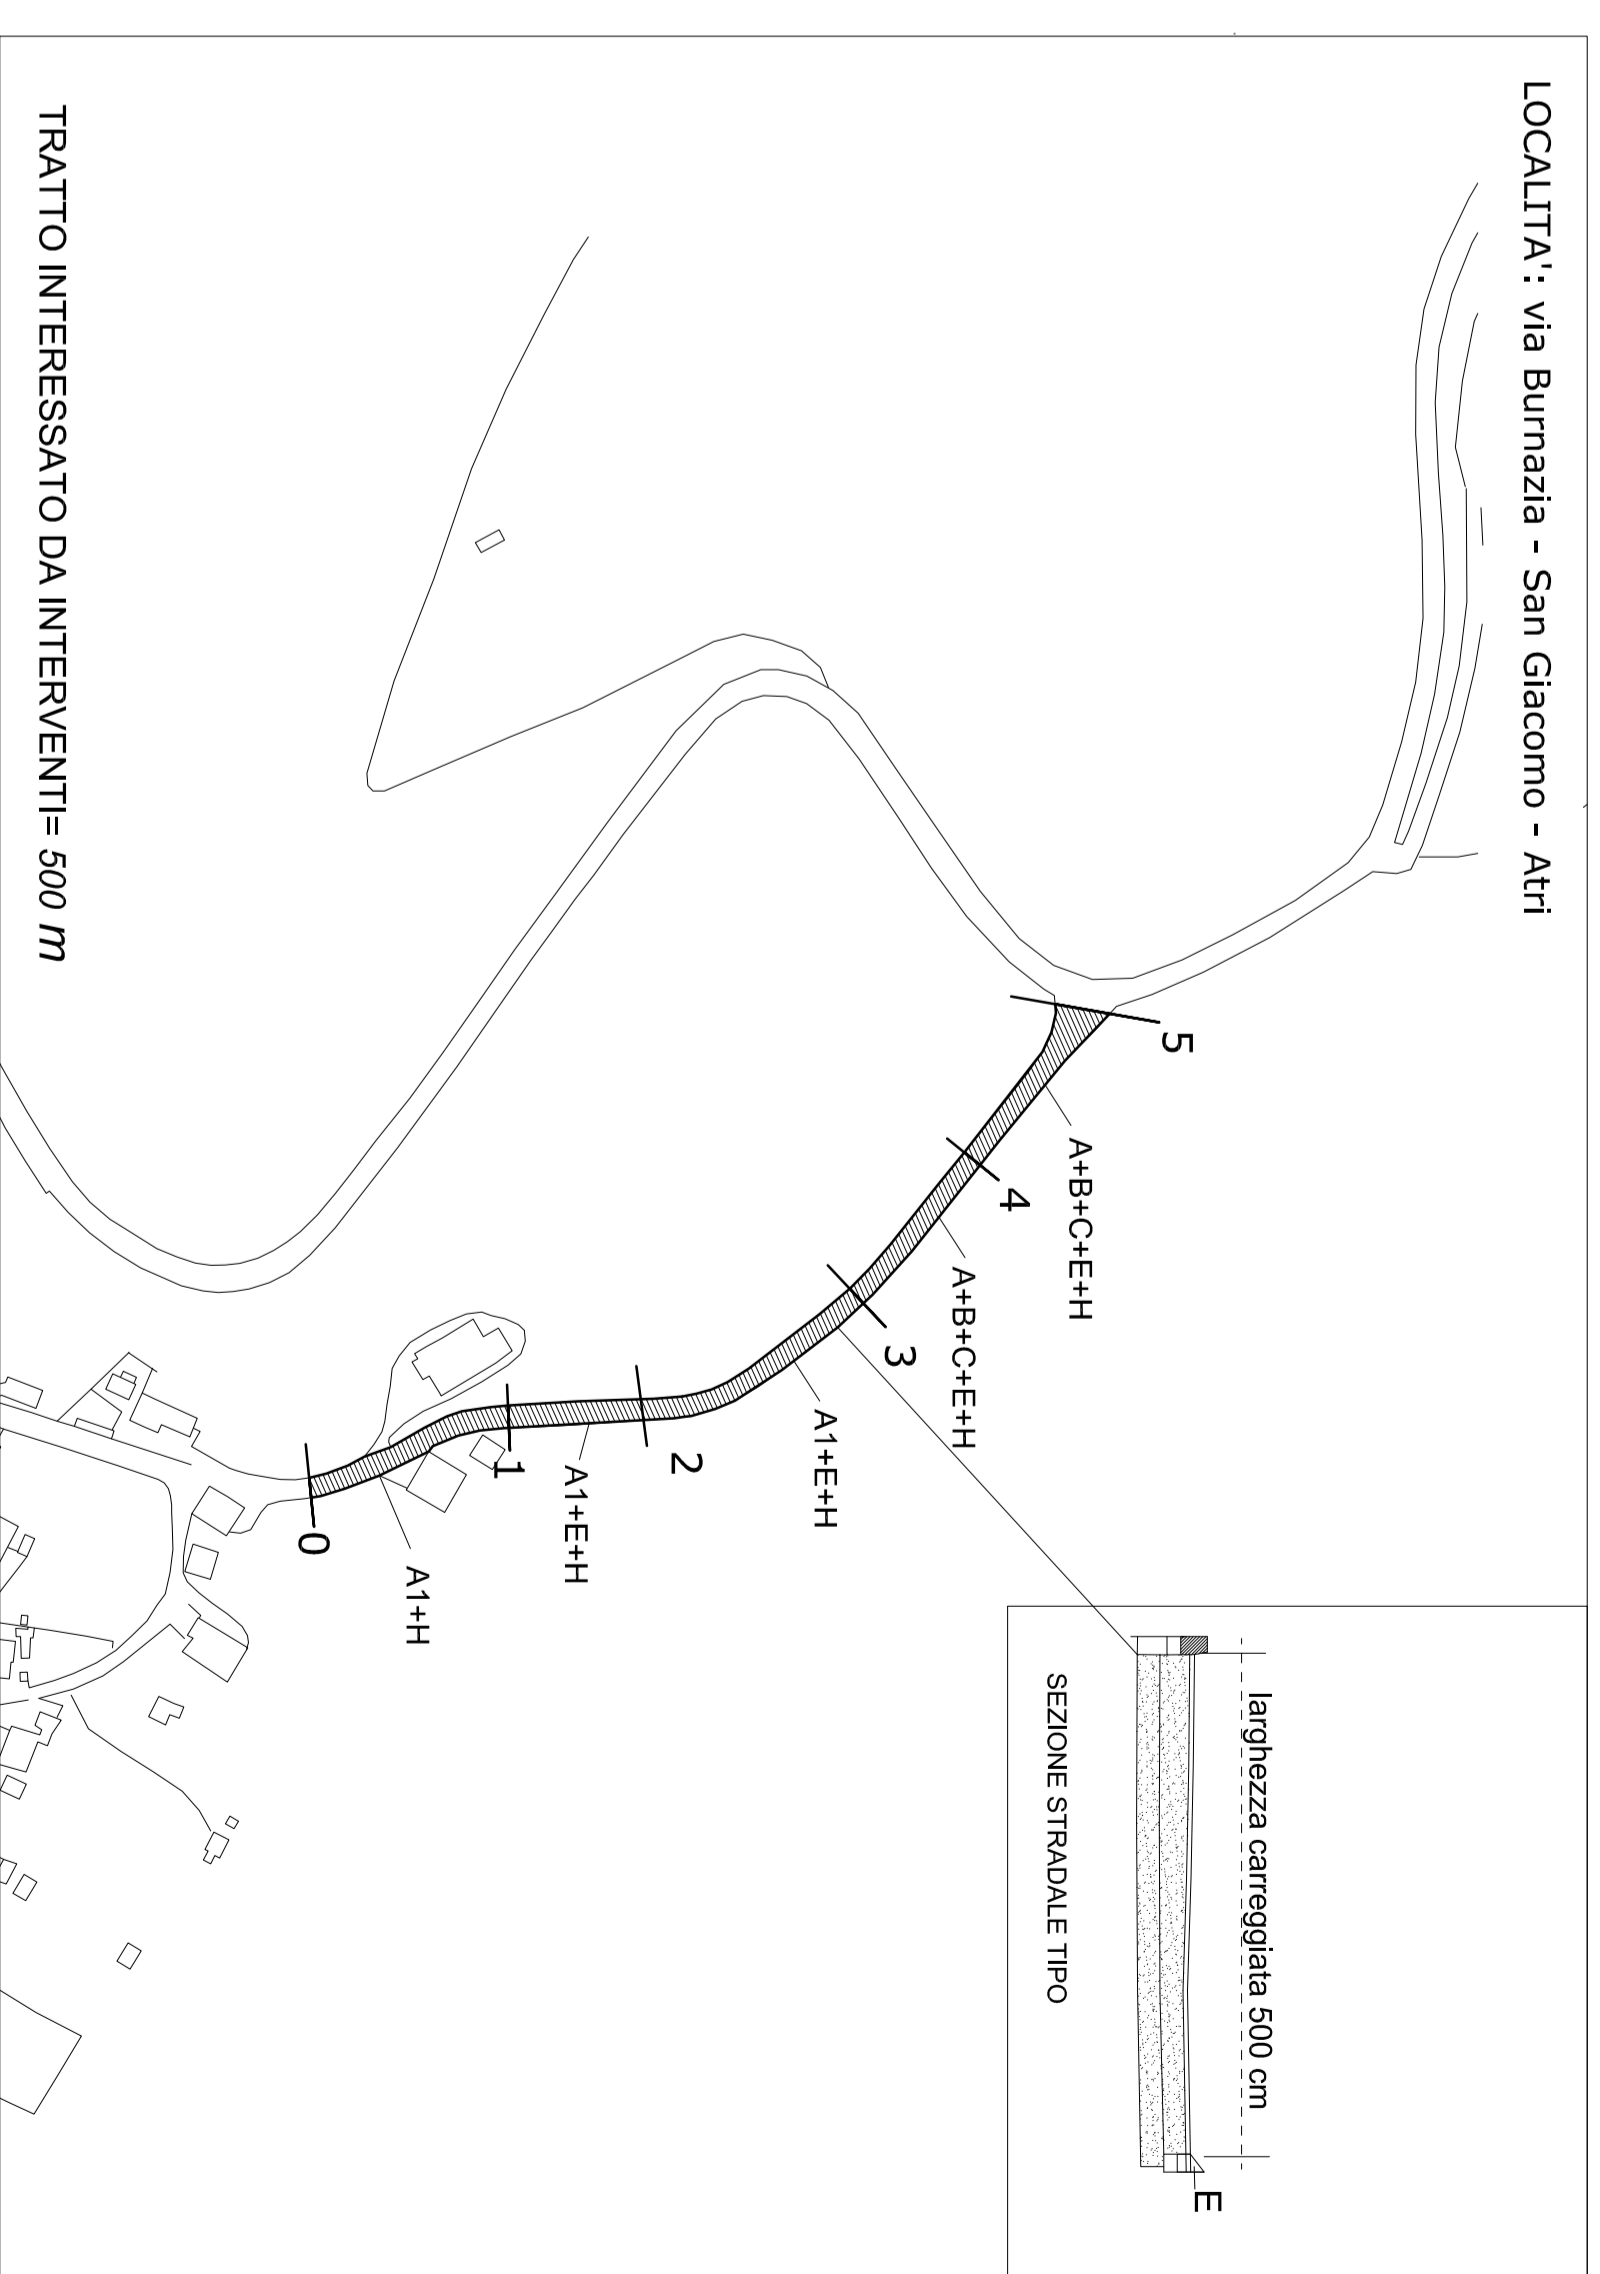

LOCALITA': Via Burnazia - C.da San Giacomo - Atri
INTERVENTO: Opere da realizzare

- A1 — E.01.190.80.a Fresatura di pavimentazione stradale
- A — E.01.190.50.a - E.01.190.80.a Disfasciamento di conglomerato bituminoso
- E.01.190.60.a Demolizione di fondazione
- U.05.40.20.a Strato di fondazione con stabilizzato
- B — U.05.40.70.a Conglomerato bituminoso (BINDER)
- C — E.01.190.240.a Pulizia di cunetta
- D — E.01.190.220.a Sistemazione chiusini
- E — AP1 Cordoncini in conglomerato bituminoso
- H — U.05.40.85.a Conglomerato bituminoso (TAPPETINO)