



# COMUNE DI ATRI

## Provincia di Teramo

Il PROGETTISTA:

AREA III - SERVIZI ALLA CITTA' ED AL TERRITORIO  
UFFICIO LAVORI PUBBLICI  
Piazza Duchè D'Acquaviva - 64032 Atri (TE)

Il RUP:

PROGETTO: MITIGAZIONE DEI DANNI CAUSATI DAGLI EVENTI  
ATMOSFERICI DEL MESE DI MARZO 2015 INTERVENTI DI  
MANUTENZIONE STRAORDINARIA DELLA VIABILITA' COMUNALE  
(III LOTTO)

PARTE D'OPERA: **PROGETTO**  
**DEFINITIVO - ESECUTIVO**

Tavola: **TAV. N.4**

STATO DI FATTO: **RILIEVO** (tratti di 100m)  
*C.da Monterone*



Scala: **VARIE**

Rev:

Note:


STUDIO DI PROGETTAZIONI ARCH. LUCIO PAVONE - VIA CHERUBINI N.4 - 64032 ATRI (TE)

LOCALITA' : MONTERONE

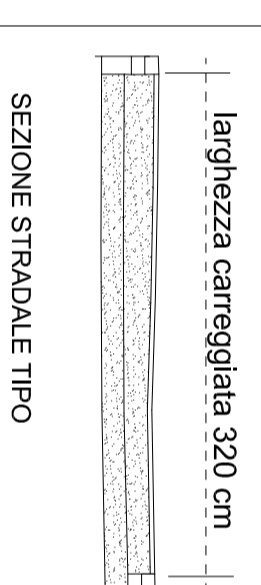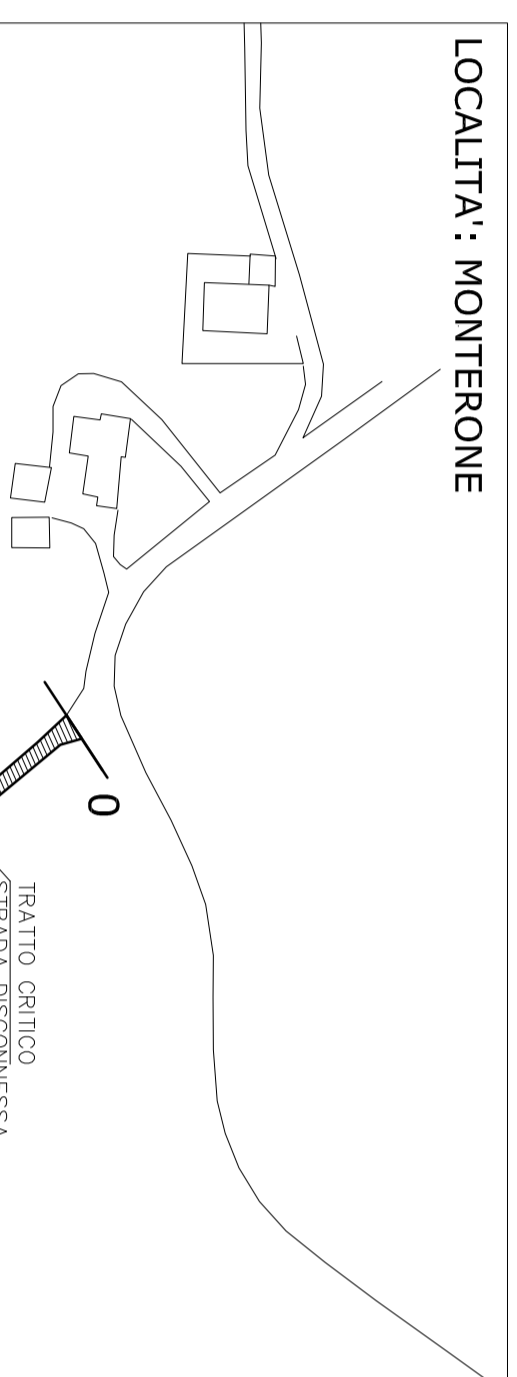


TRATTO INTERESSATO DA INTERVENTI=1200 m  
LOCALITA' : Contrada Monterone Atri  
INTERVENTO: Rilievo Stato di fatto

LOCALITA' : MONTERONE

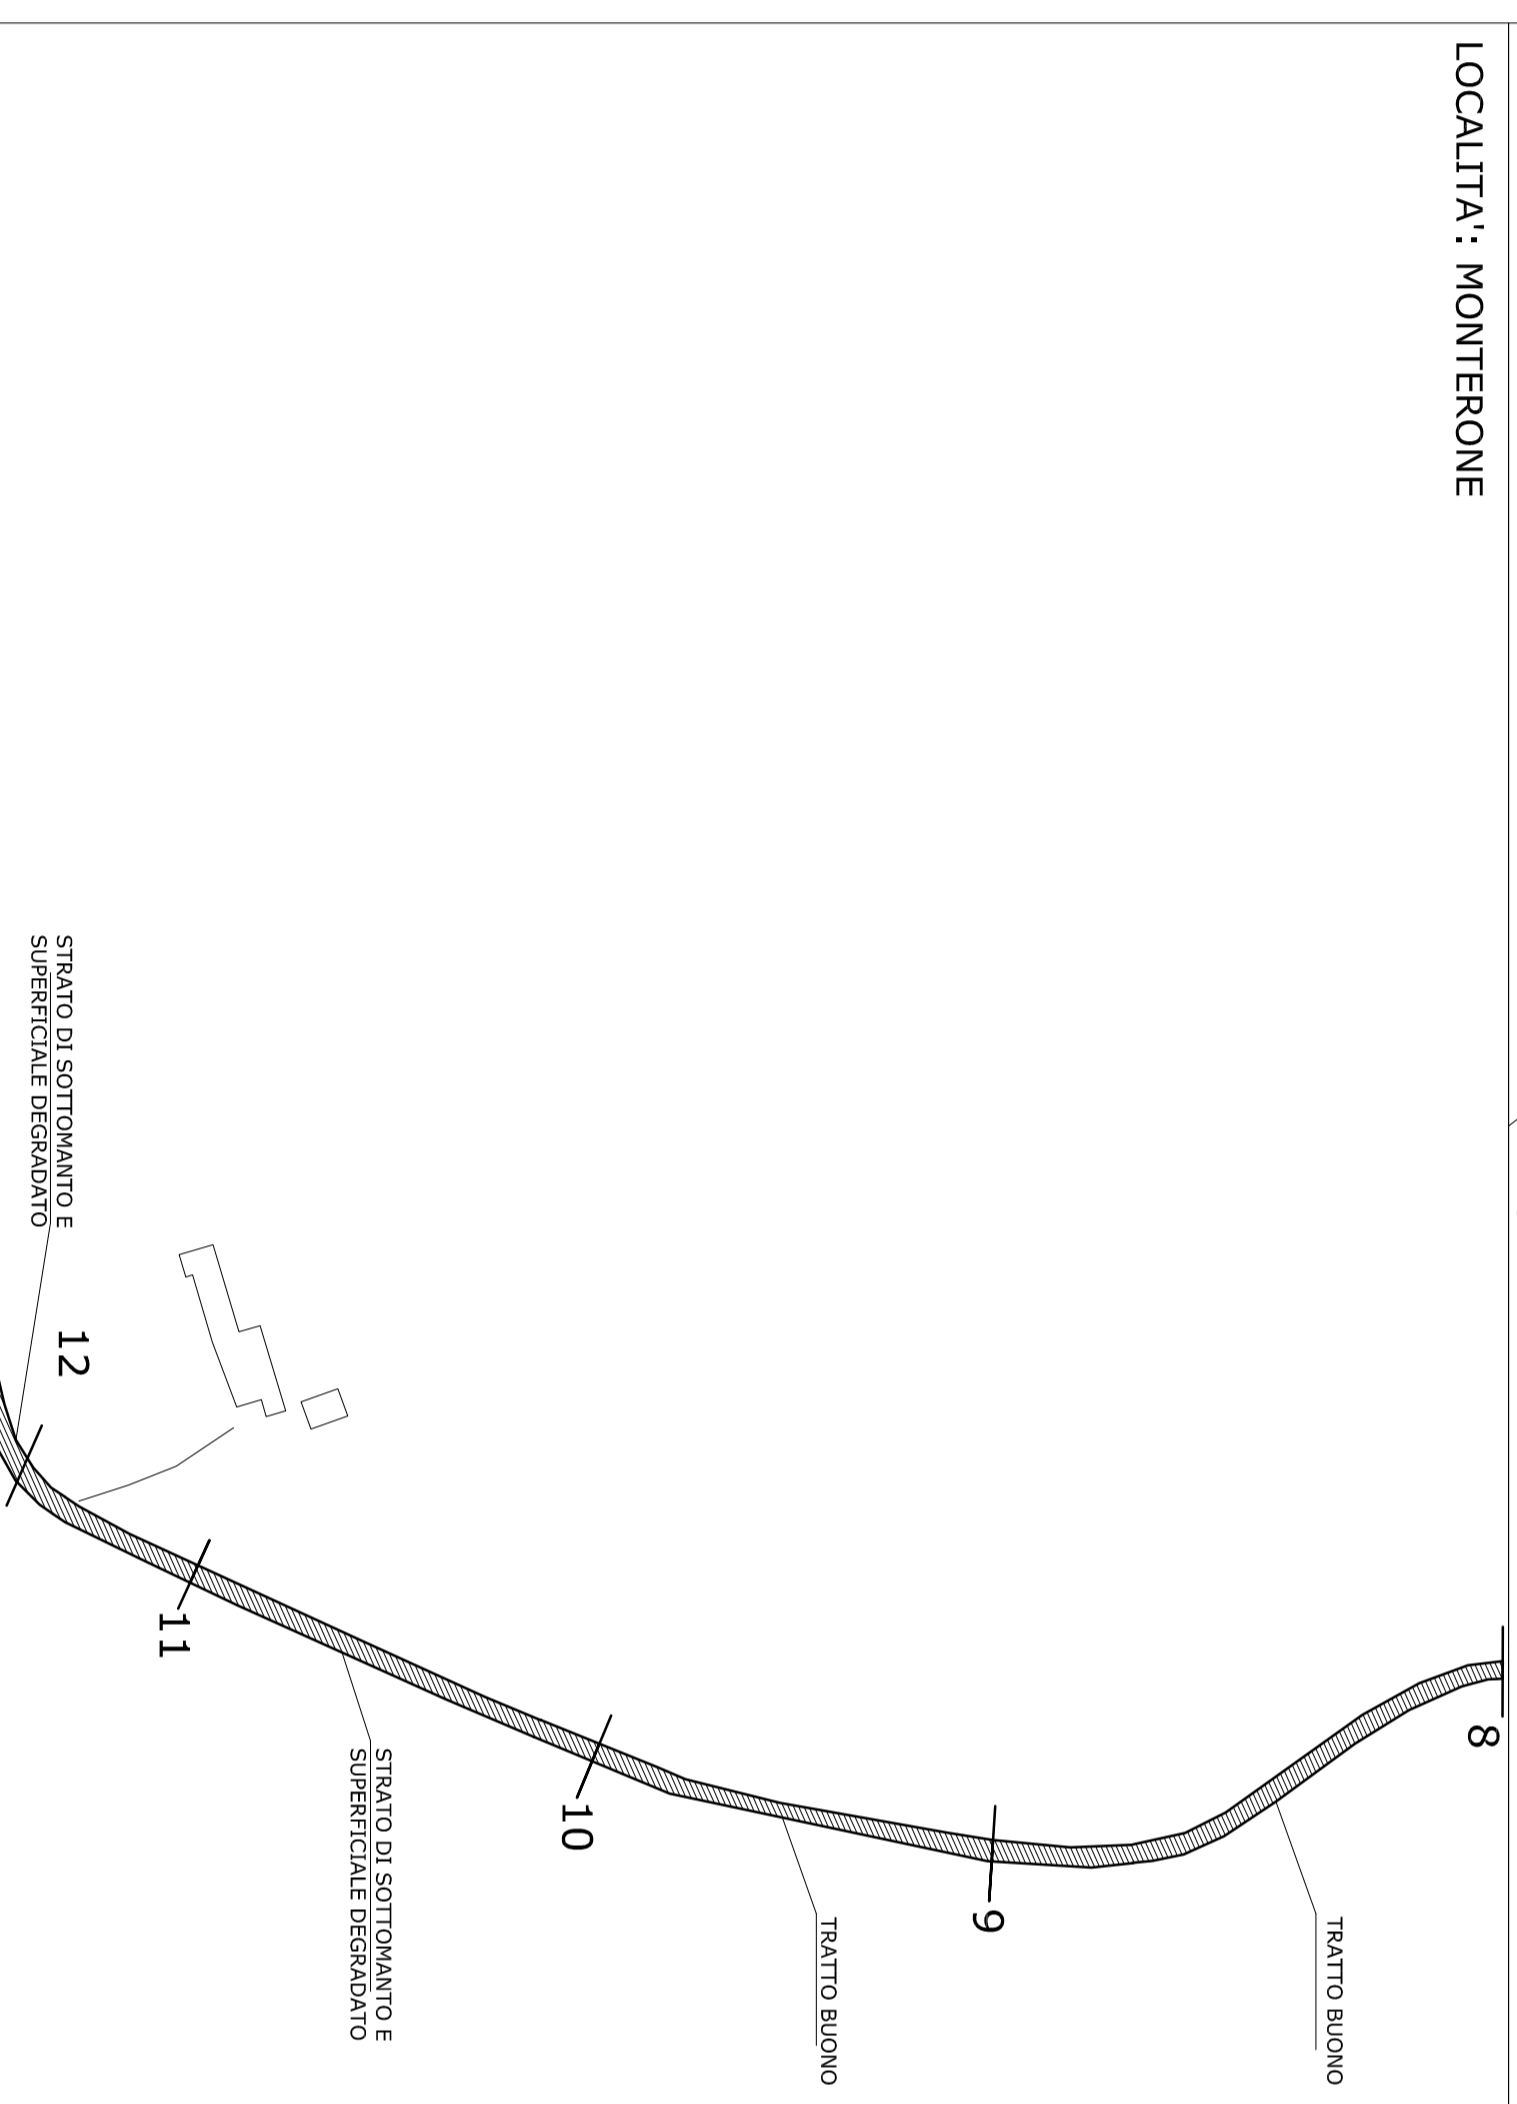

LOCALITA' : MONTERONE

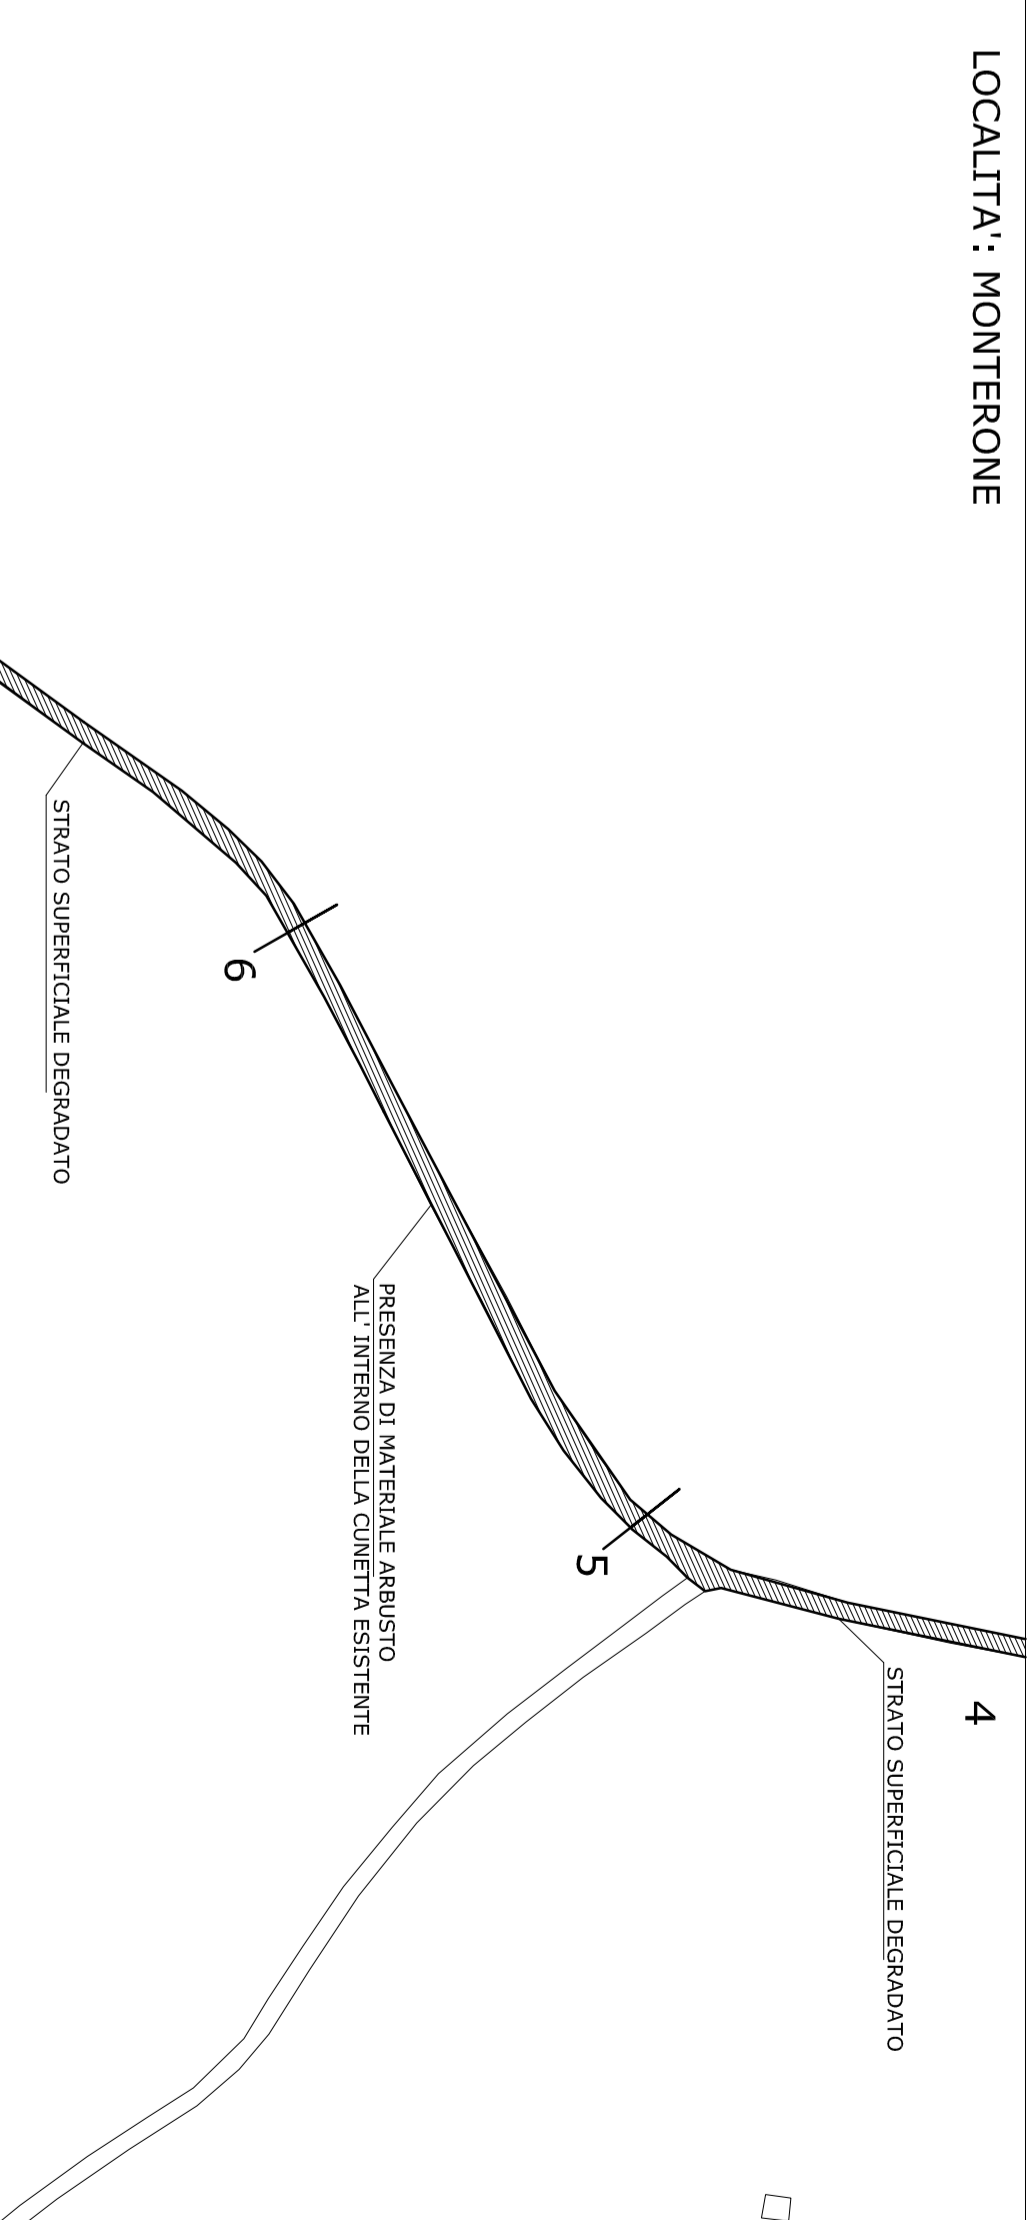

LOCALITA' : MONTERONE

