

Comune di Atri

Provincia di Teramo

RIQUALIFICAZIONE URBANA VIA DI JORIO



PROGETTO:
PRELIMINARE- DEFINITIVO- ESECUTIVO

Oggetto:
Sezioni Stato di Fatto



PROGETTISTA :
ARCH. LUCILLA MATTUCCI

scala 1:100

Ottobre 2016

Tavola
03

SEZIONE A-A'

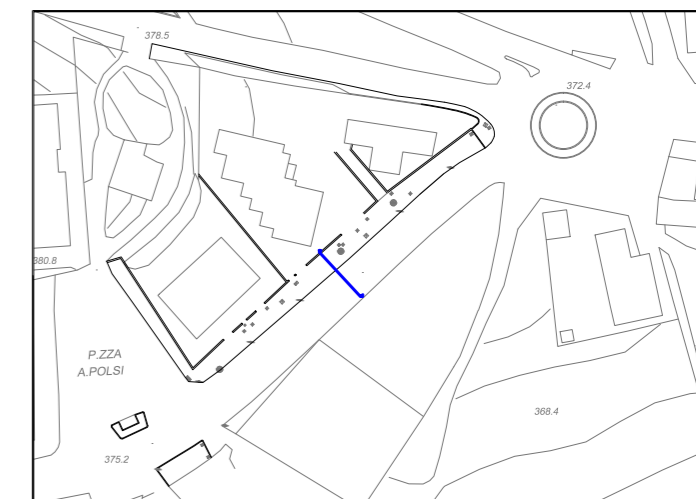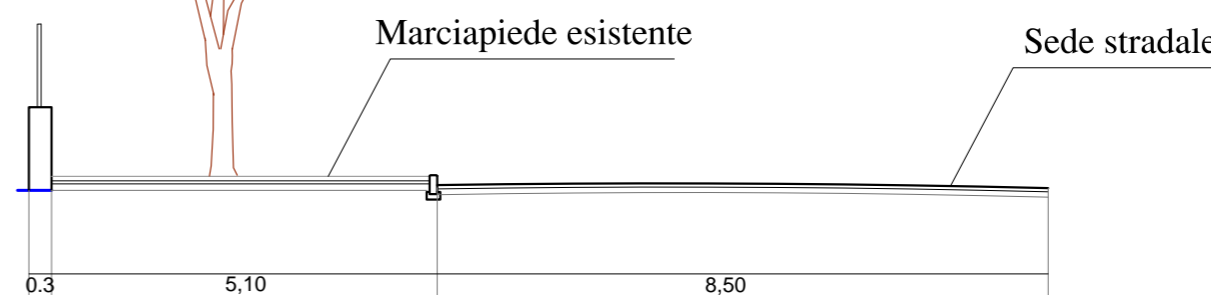

SEZIONE B-B'

