

# Comune di Atri

## Provincia di Teramo

### RIQUALIFICAZIONE URBANA VIA DI JORIO



PROGETTO:  
PRELIMINARE- DEFINITIVO- ESECUTIVO

Oggetto:  
Sezioni Stato di Progetto



PROGETTISTA :  
ARCH. LUCILLA MATTUCCI

scala 1:100

Ottobre 2016

Tavola  
**07**

SEZIONE A-A'

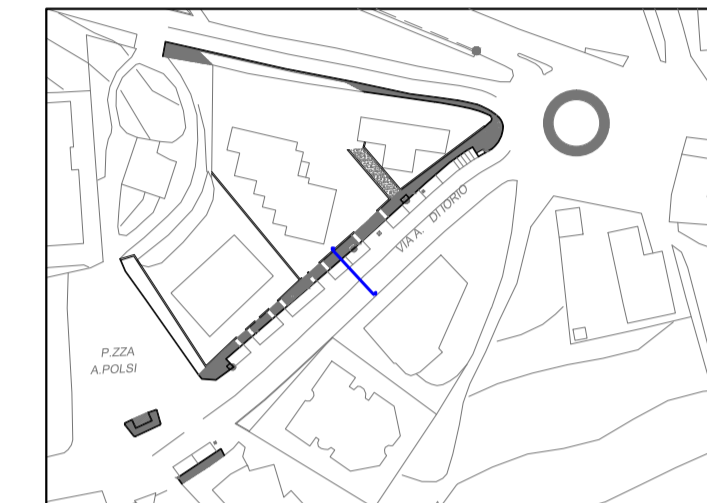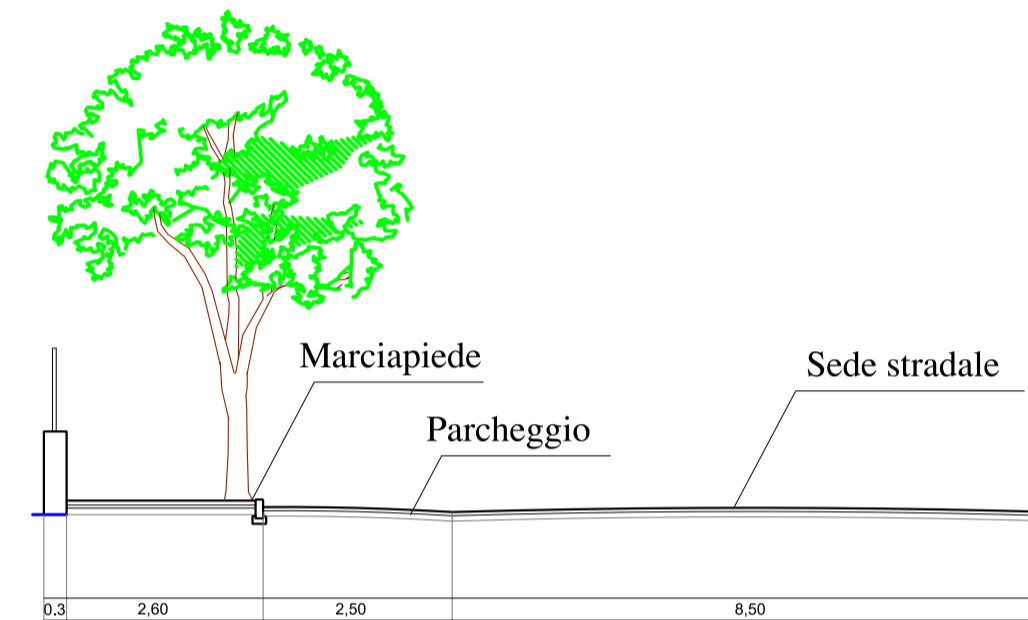

SEZIONE B-B'

