

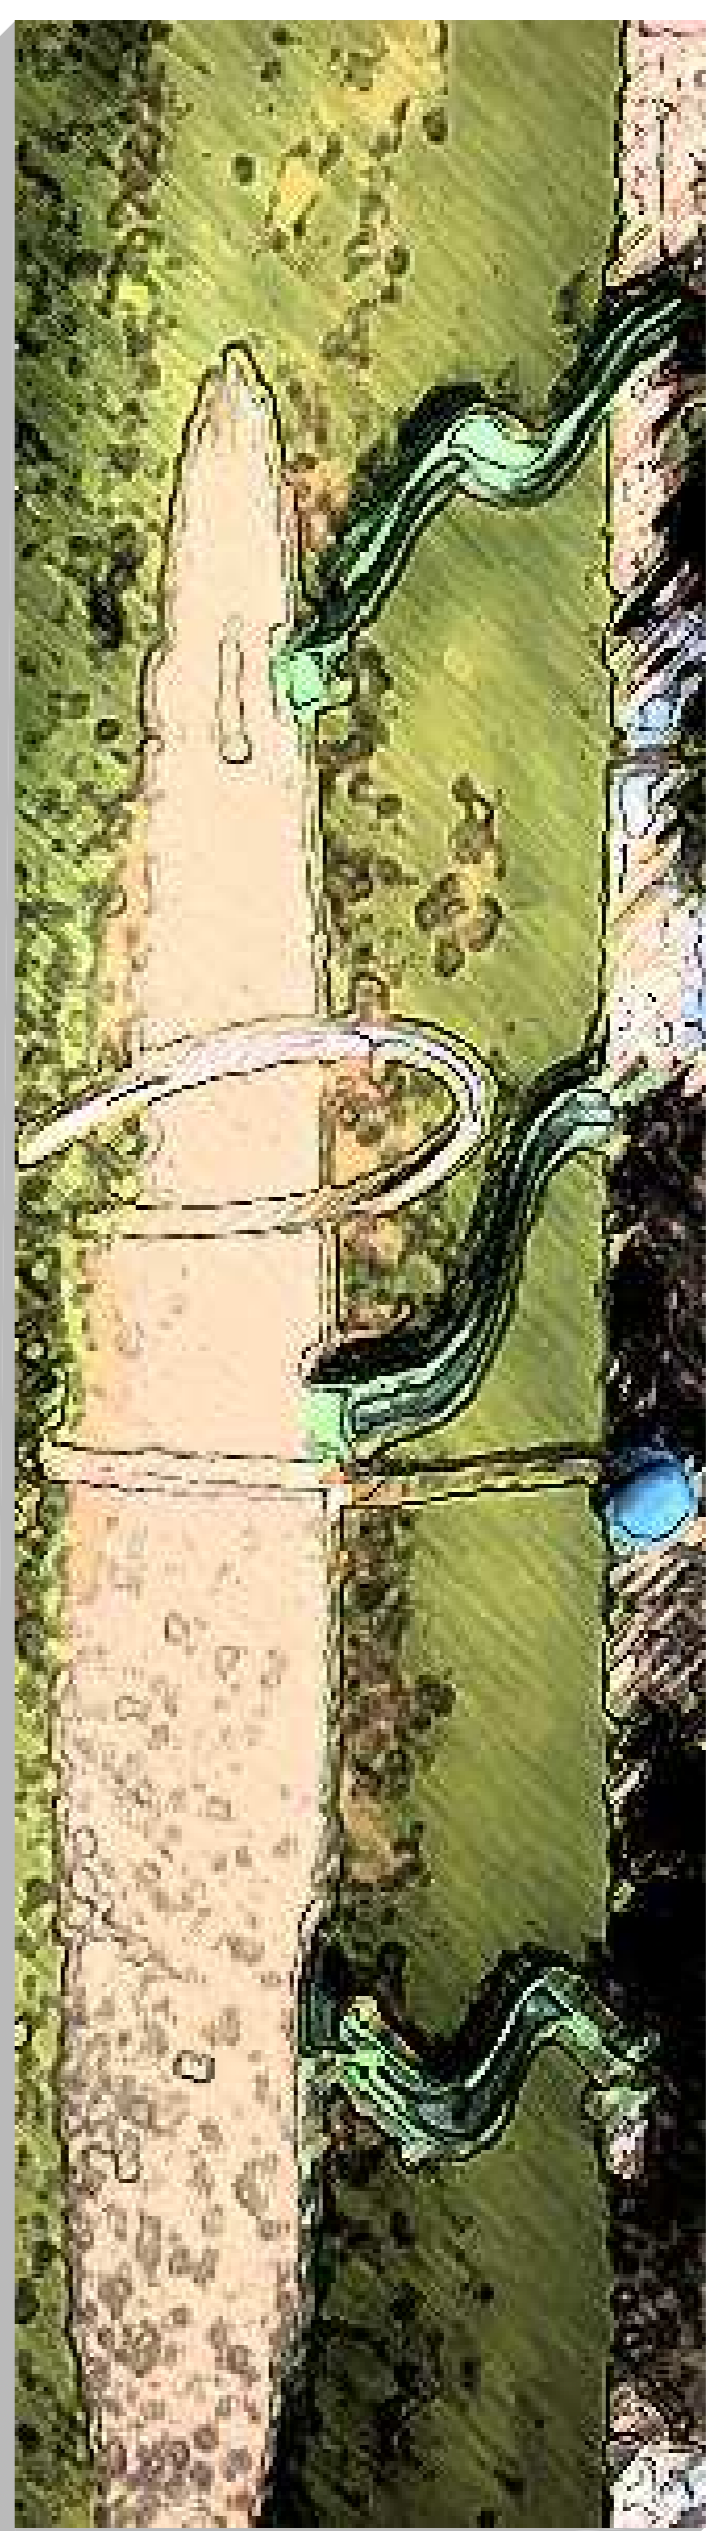


Sezione di progetto sull'area giochi

Recinto di sabbia (N.P. 2)

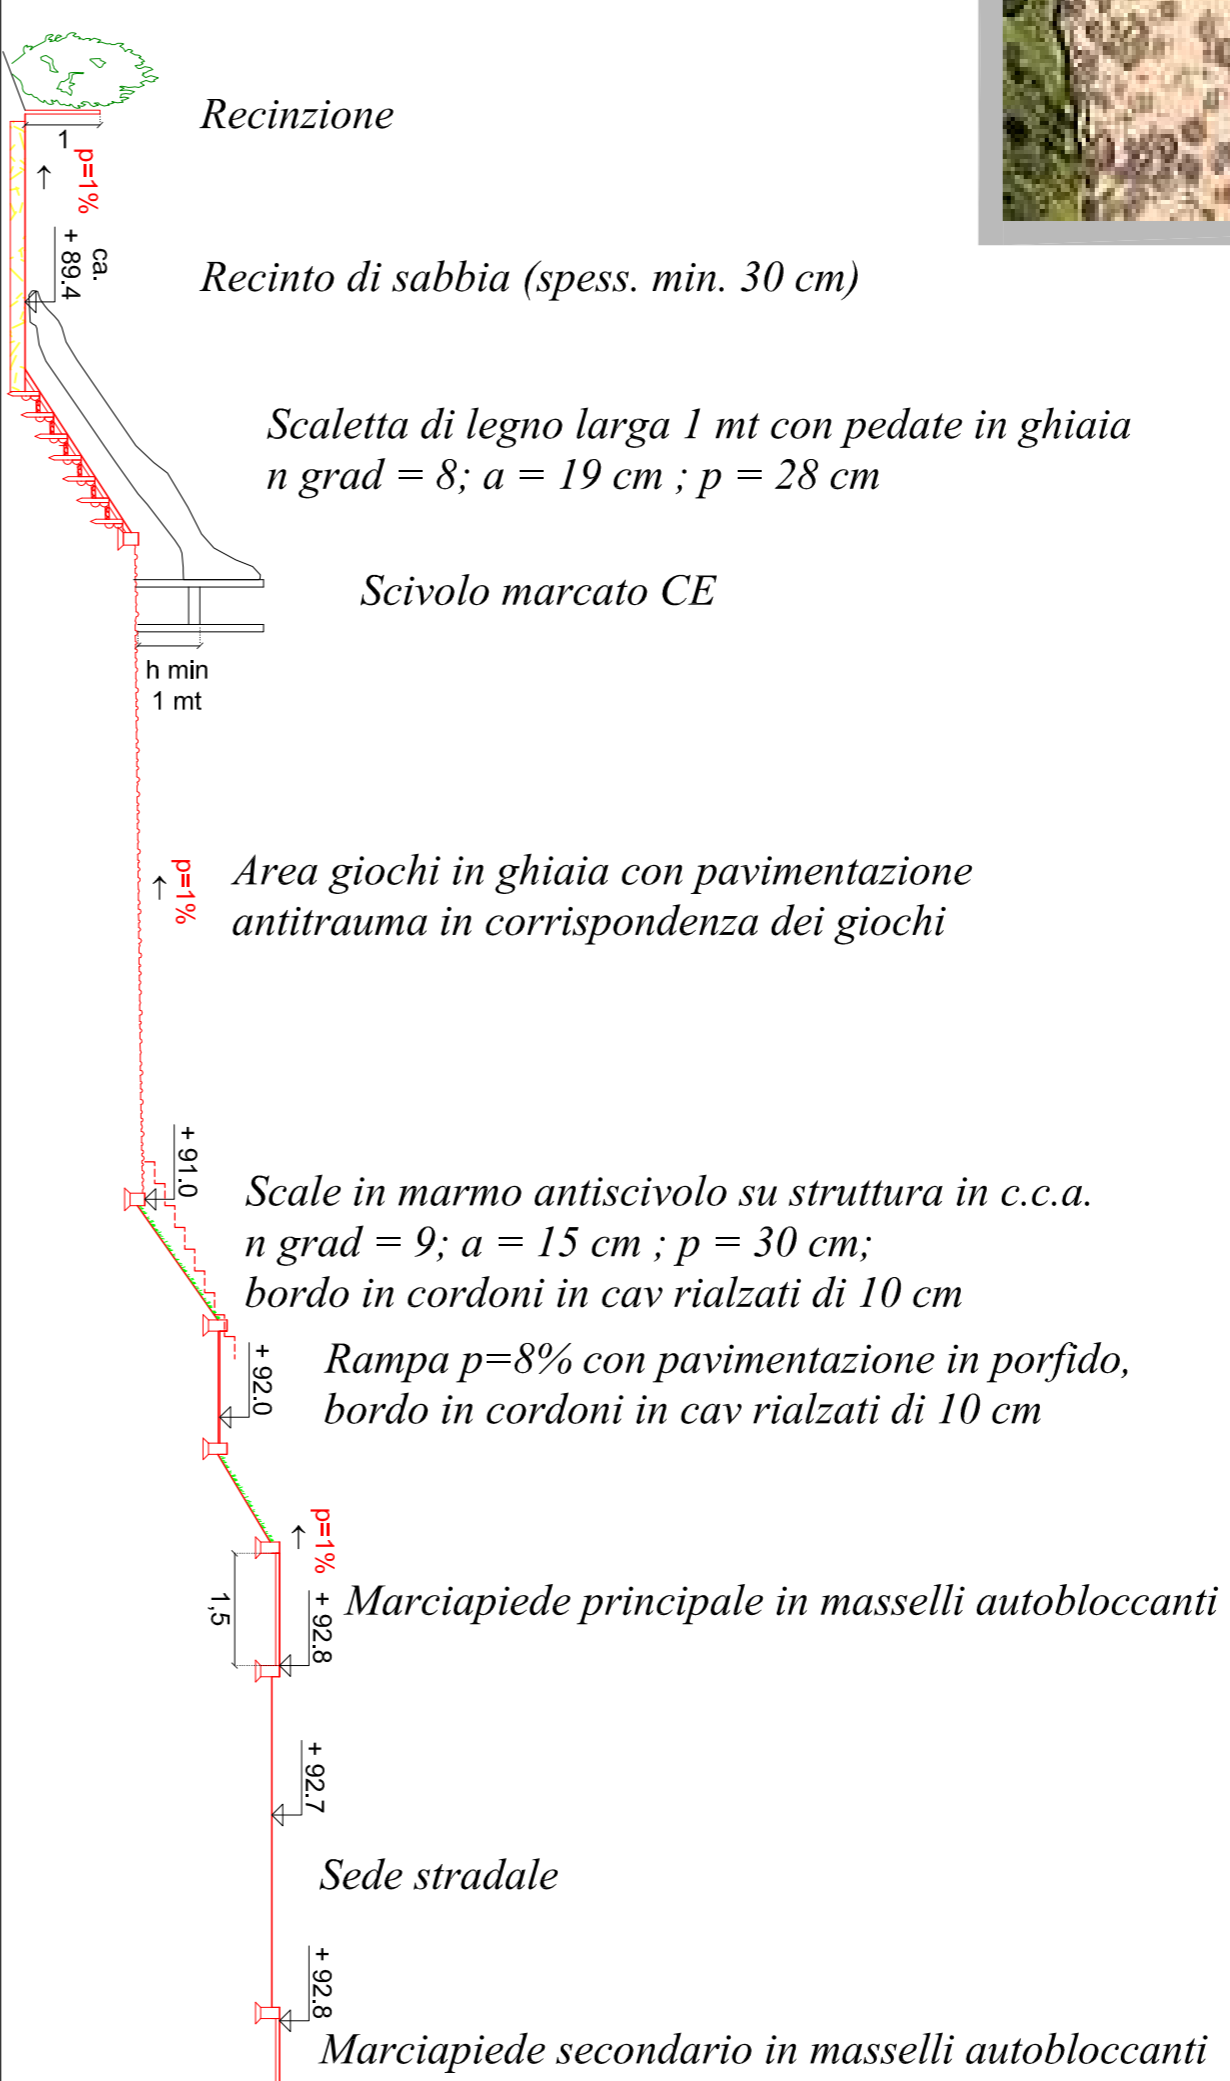

Scaletta di legno (N.P. 1)


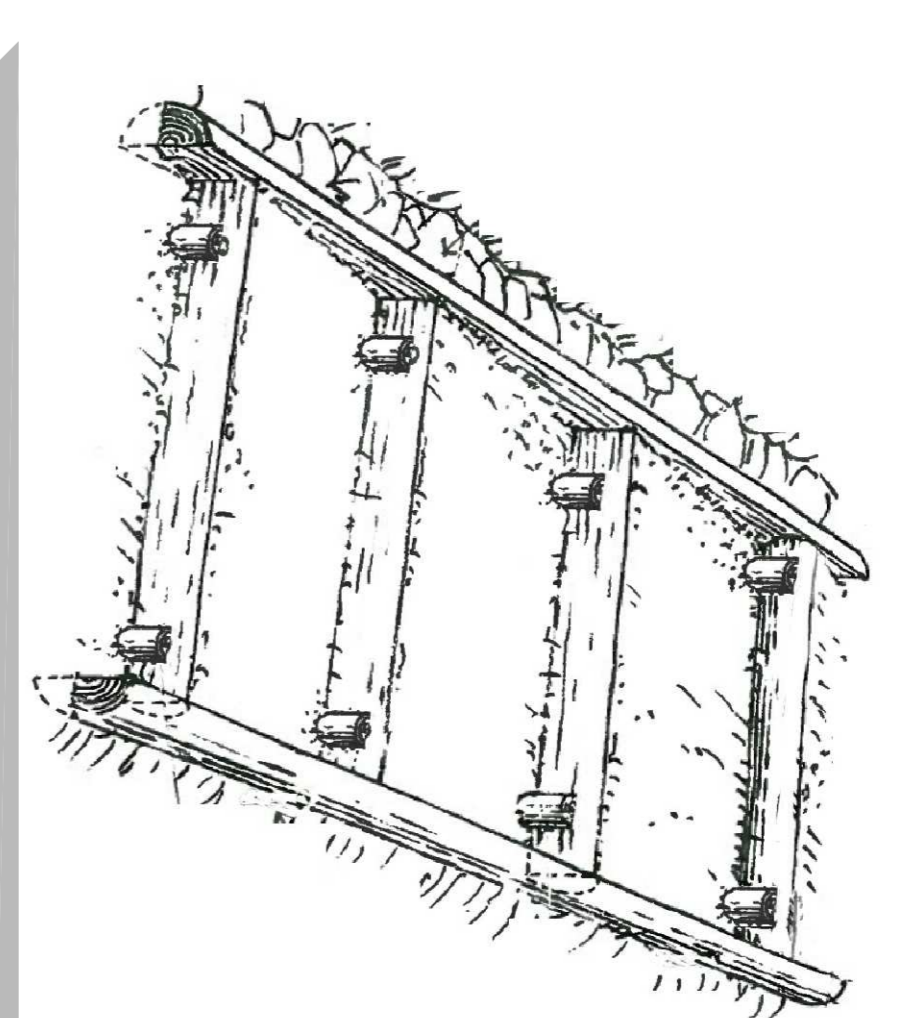


Sezione di progetto tipo sul tratto 3

Sede stradale: nuovo strato di usura da 3 cm pendente verso le caditoie esistenti.

Marciapiede: pavimentazione in masselli autobloccanti in cls delimitata da due cordoni in cav.

Fascia verde: rimozione del sottofondo stradale e apporto di terreno vegetale per uno spessore di 30 cm.

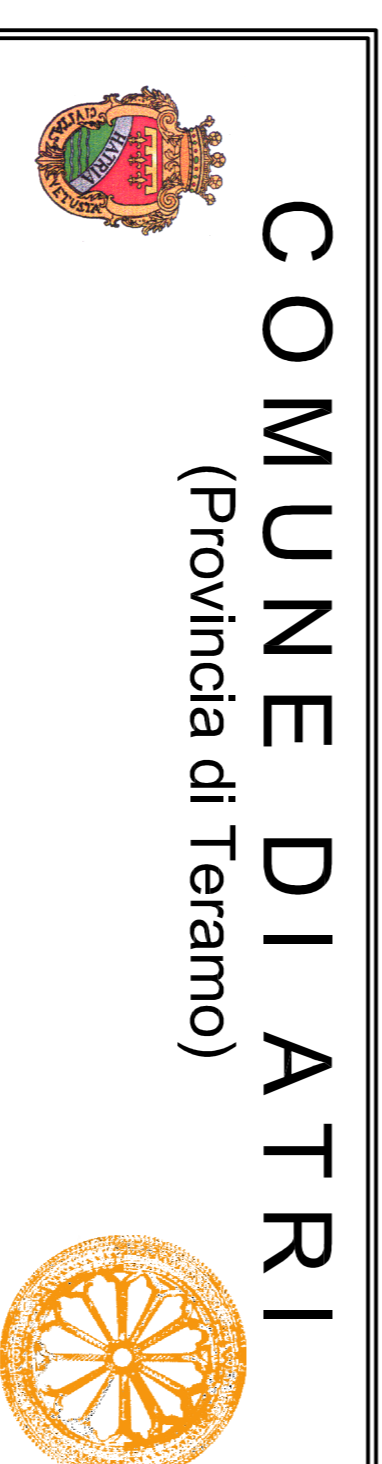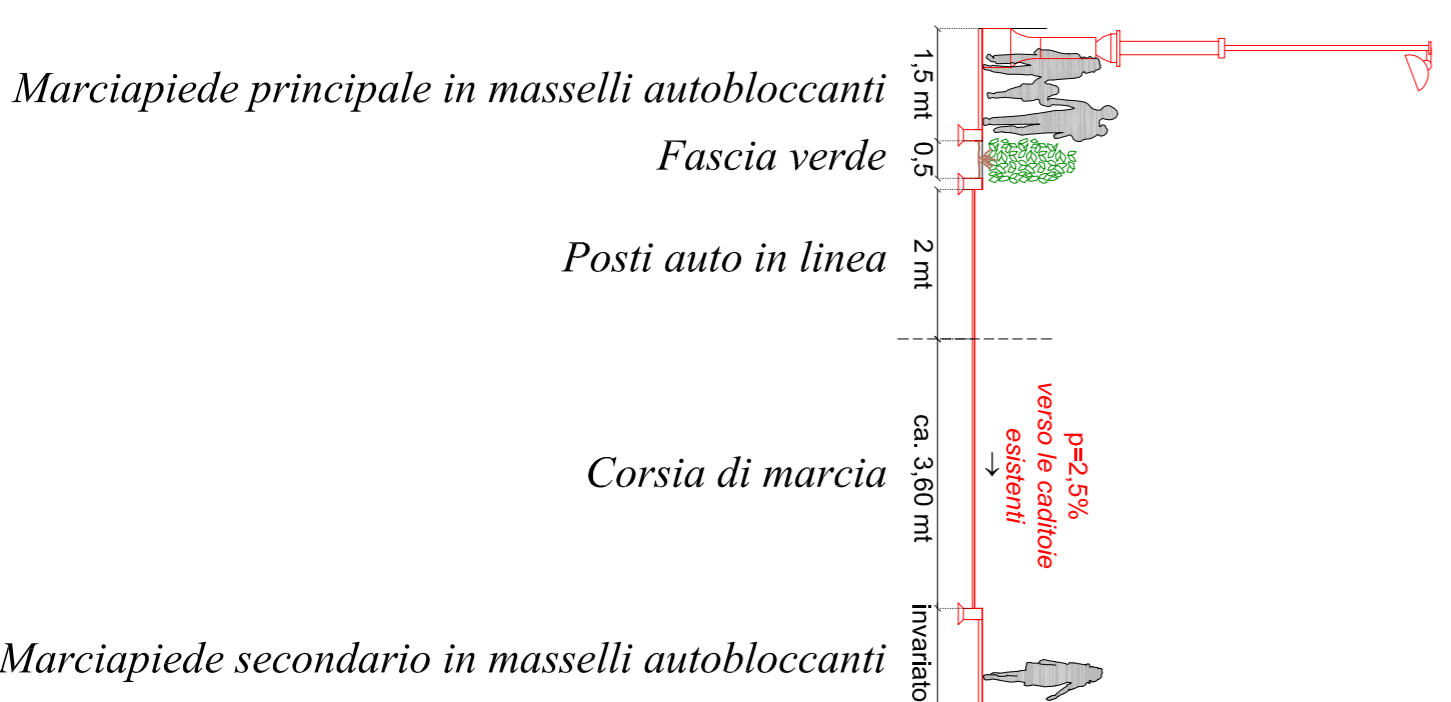

COMUNE DI ATRI
(Provincia di Teramo)

PROGETTO ESECUTIVO

Architettonico

OGGETTO: LAVORI DI "URBANIZZAZIONE ZONA PEEP CASOLI"

SEZIONI DI PROGETTO SULL'AREA GIOCHI E SEZIONE DI PROGETTO TIPO SUL TRATTO 3

IL PROGETTISTA E DIRETTORE DEI LAVORI
Ing. Marco Italiani

IL RESPONSABILE DEL PROCEDIMENTO:

Arch. Luciana Cerè

Scala: 1:100

27 giugno 2016