




PIANTA SPICCATO FONDAZIONI  
SCALA 1:100

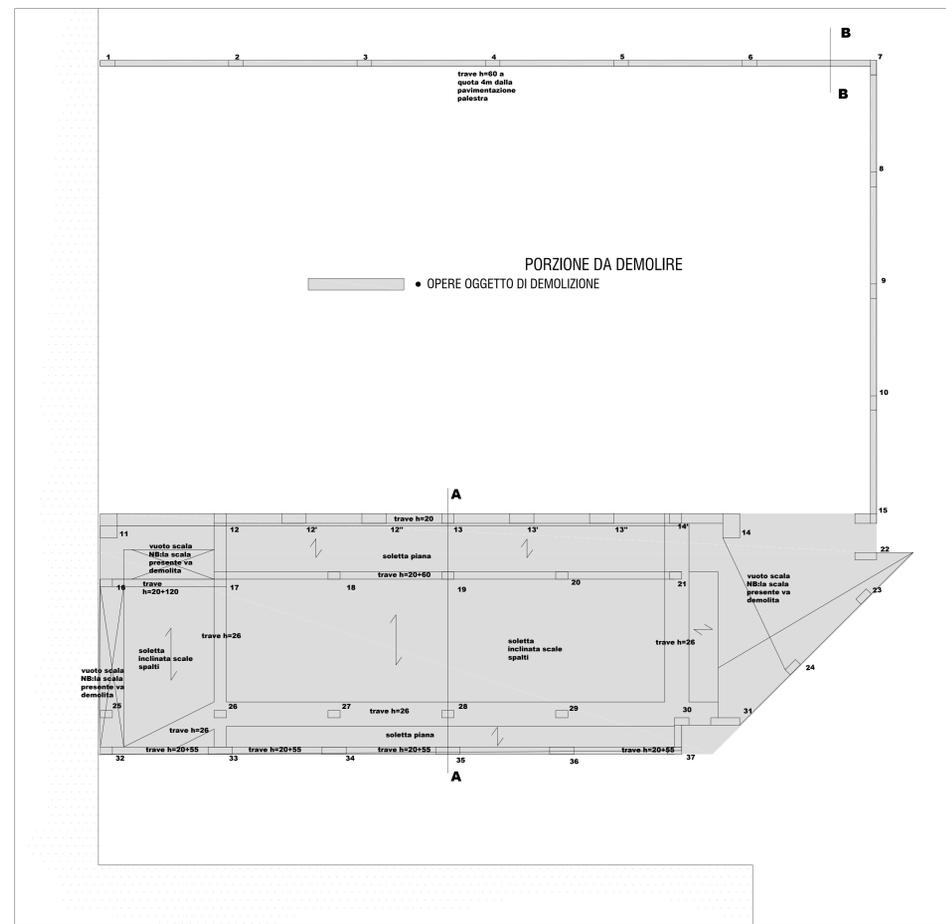


PIANTA LIVELLO SPALTI  
SCALA 1:100

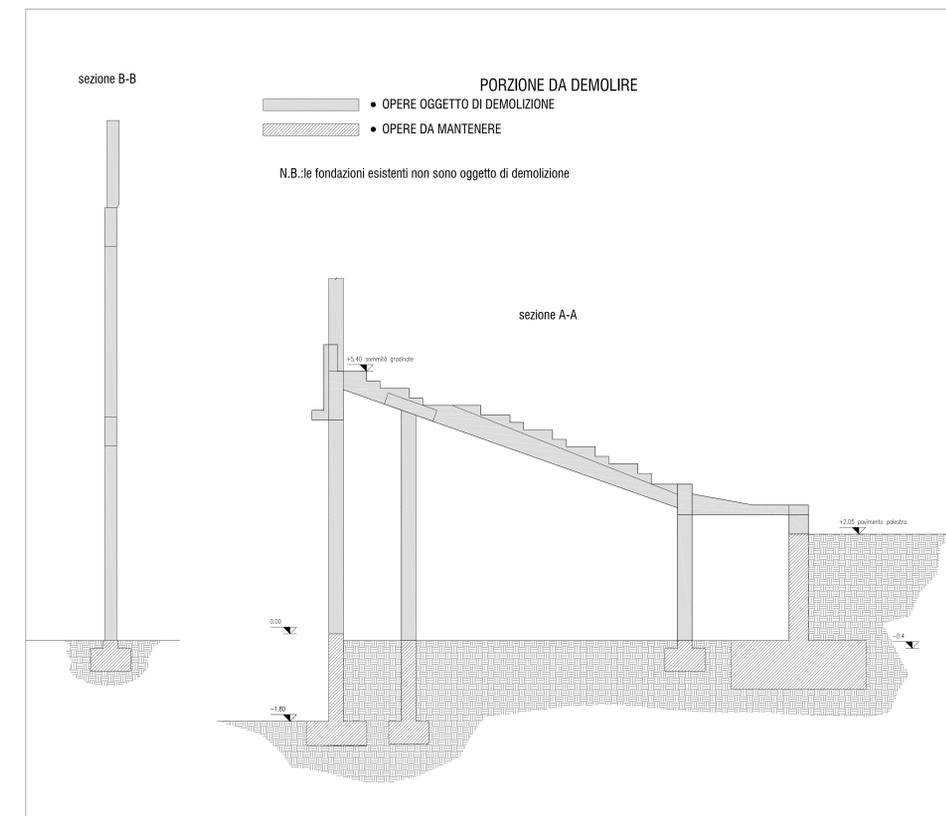

SEZIONI  
SCALA 1:50

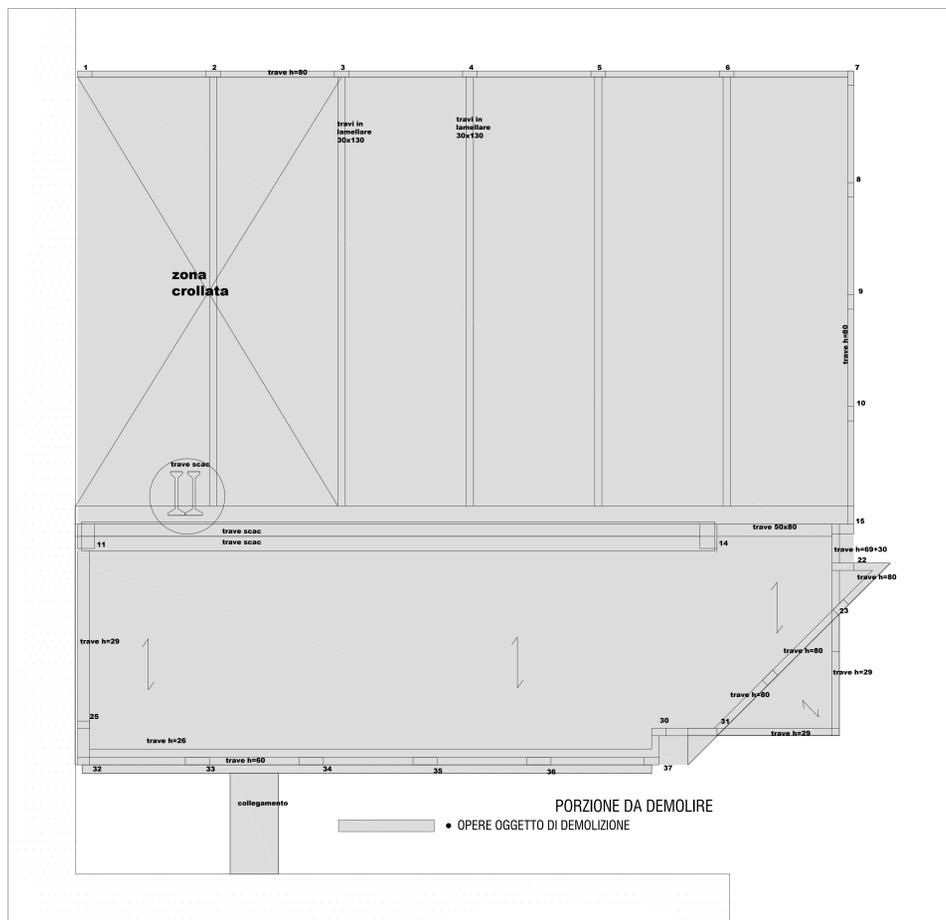

PIANTA LIVELLO AULE +10.25  
SCALA 1:100

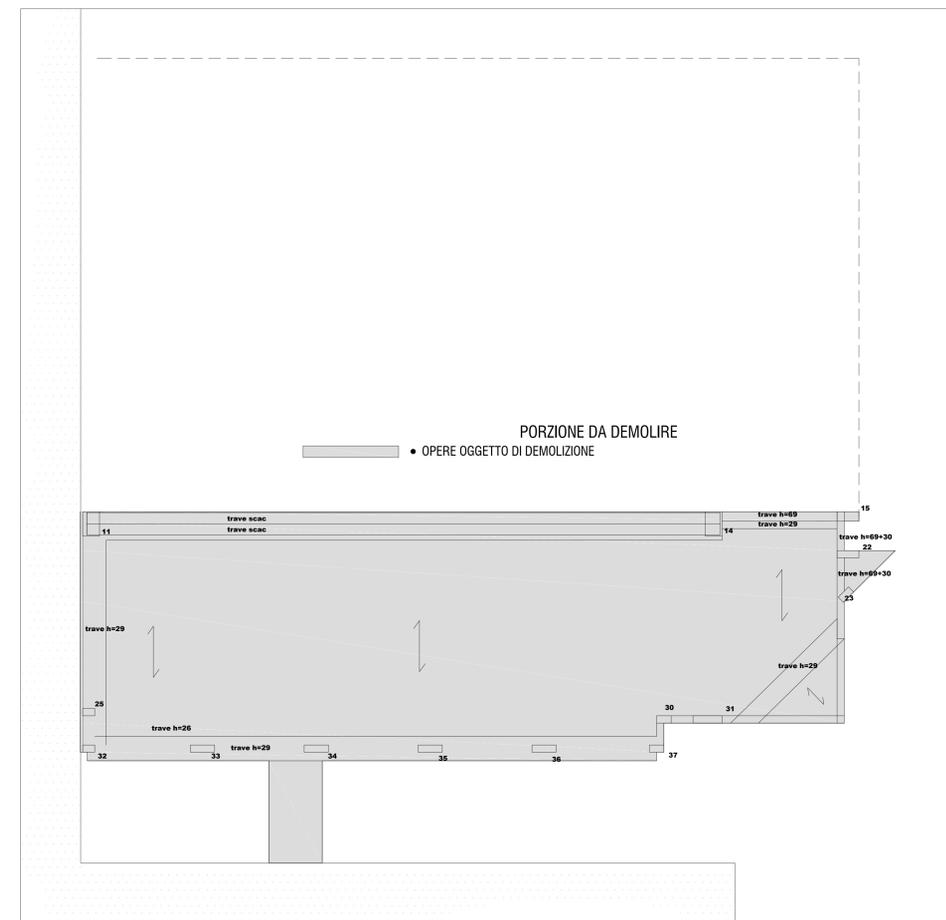

PIANTA LIVELLO COPERTURA AULE +14.55  
SCALA 1:100

**PRESCRIZIONI**

- procedere alla bonifica ed alla sanificazione delle aree esterne e di quelle destinate a locale spogliatoio;
- rimuovere la porzione di copertura parzialmente crollata;
- rimuovere la copertura ancora integra e provvedere alla demolizione delle pareti perimetrali lato ovest e lato nord;
- procedere alla demolizione del corpo aule;
- procedere alla demolizione delle tribune sino alla quota di calpestio degli spogliatoi eliminando tramezzi tamponature sanitari docce pavimentazioni e massetti preservando il muro controterra delimitante il campo da gioco;
- rimuovere la pavimentazione lignea del campo da gioco.



**COMUNE DI ATRI**  
Provincia di Teramo

LAVORI DI  
**"MESSA IN SICUREZZA SCUOLA ELEMENTARE ATRI CAPOLUOGO"**

LIVELLO PROGETTUALE	PERIZIA DI VARIANTE N°1
ELABORATO/SCALA	DEMOLIZIONE FABBRICATO PALESTRA <span style="border: 1px solid black; padding: 2px 5px;"><b>13_PV1</b></span>
COMMITTENTE	COMUNE DI ATRI Ufficio Lavori Pubblici e Centrale Unica di Committenza
RUP	Ing. Emiliano Di Luigi
PROGETTISTA	Ing. Andrea Bagagli

TMBRD E FIRMA

CODICE PROGETTO	DATA	REVISIONE	REDATTO	APPROVATO
13_PV1	21.01	01	[ ]	[ ]



**BIB**  
Bagagli Ingegneria  
P.le. Roma, 10 - 63013 Atri (MC) - Tel. 0862/201111 - Fax 0862/201112 - Email: bagagli.ingegneria@gmail.com