

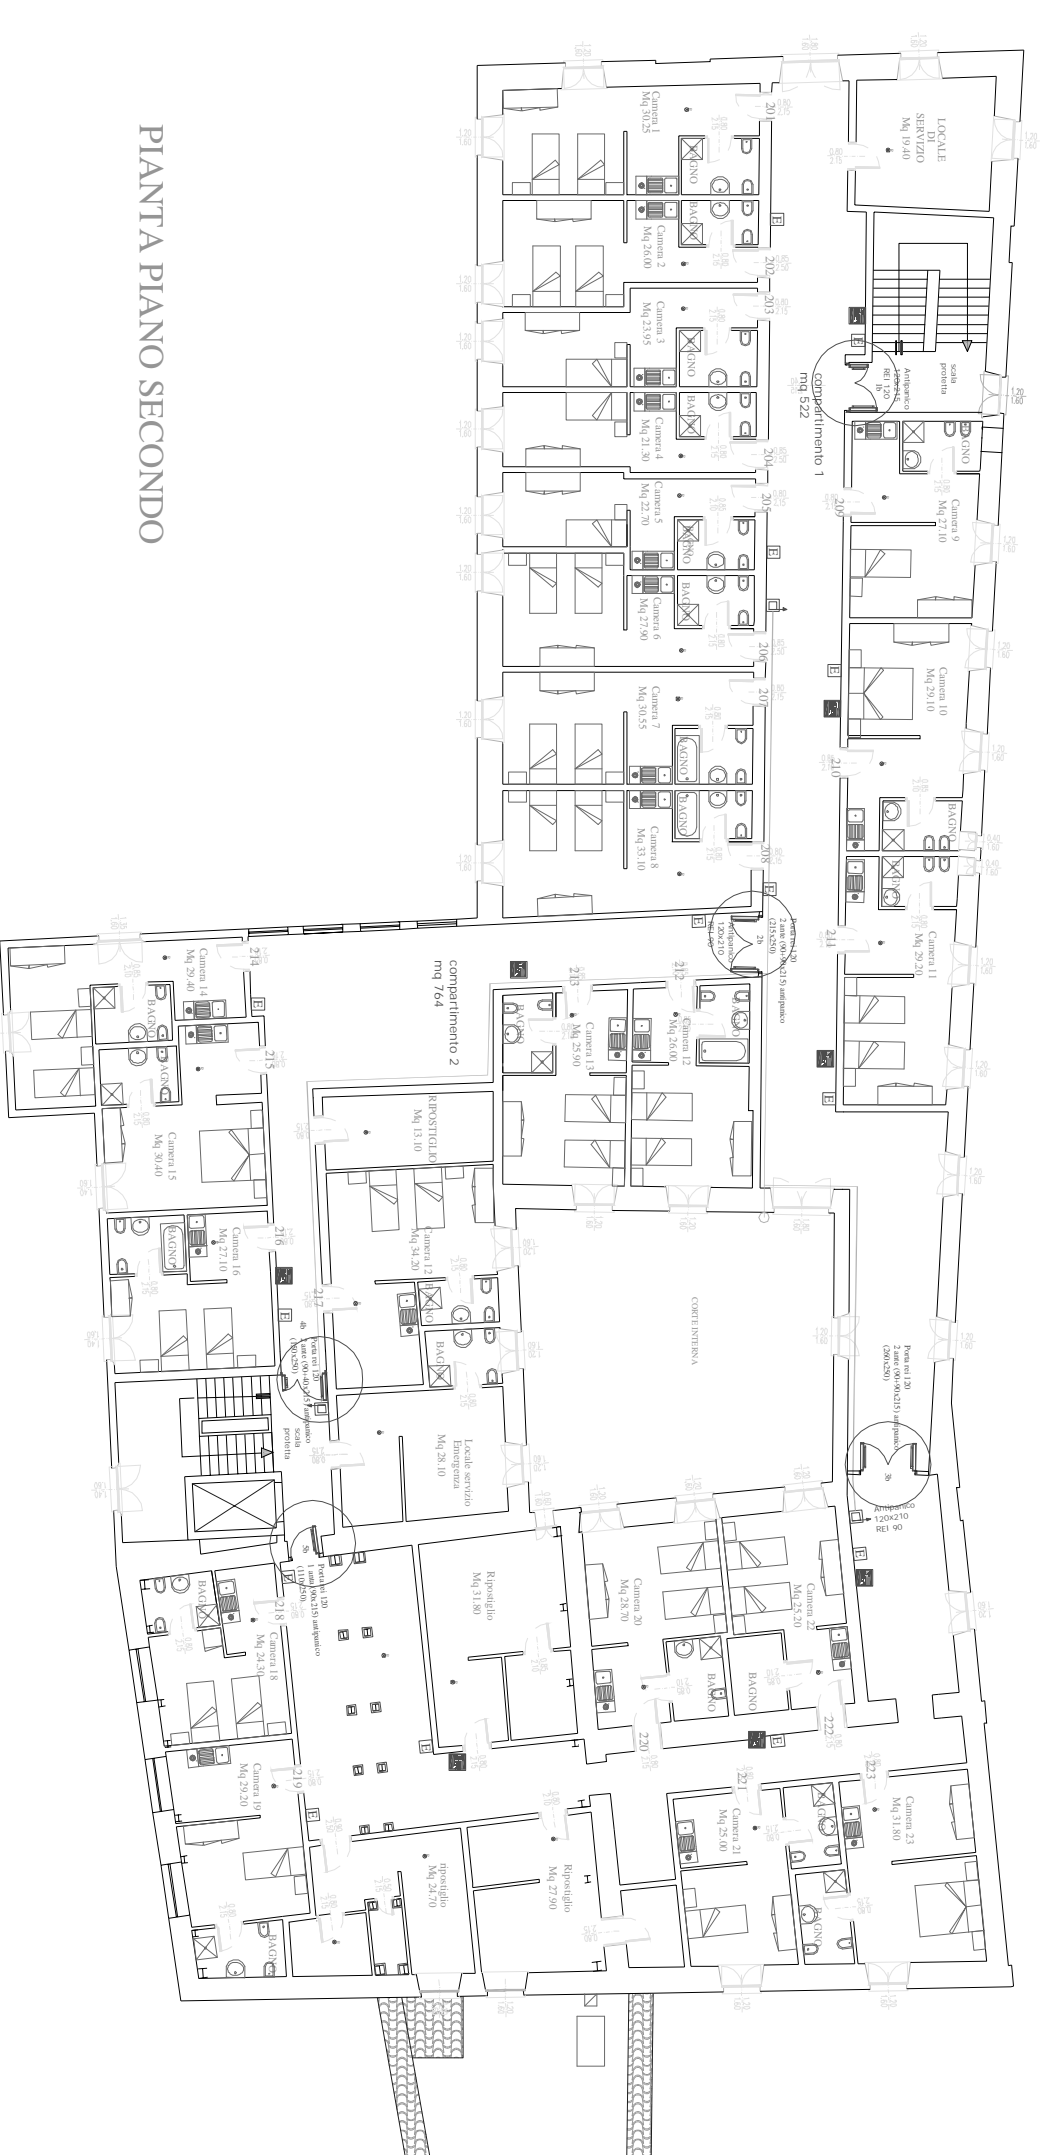



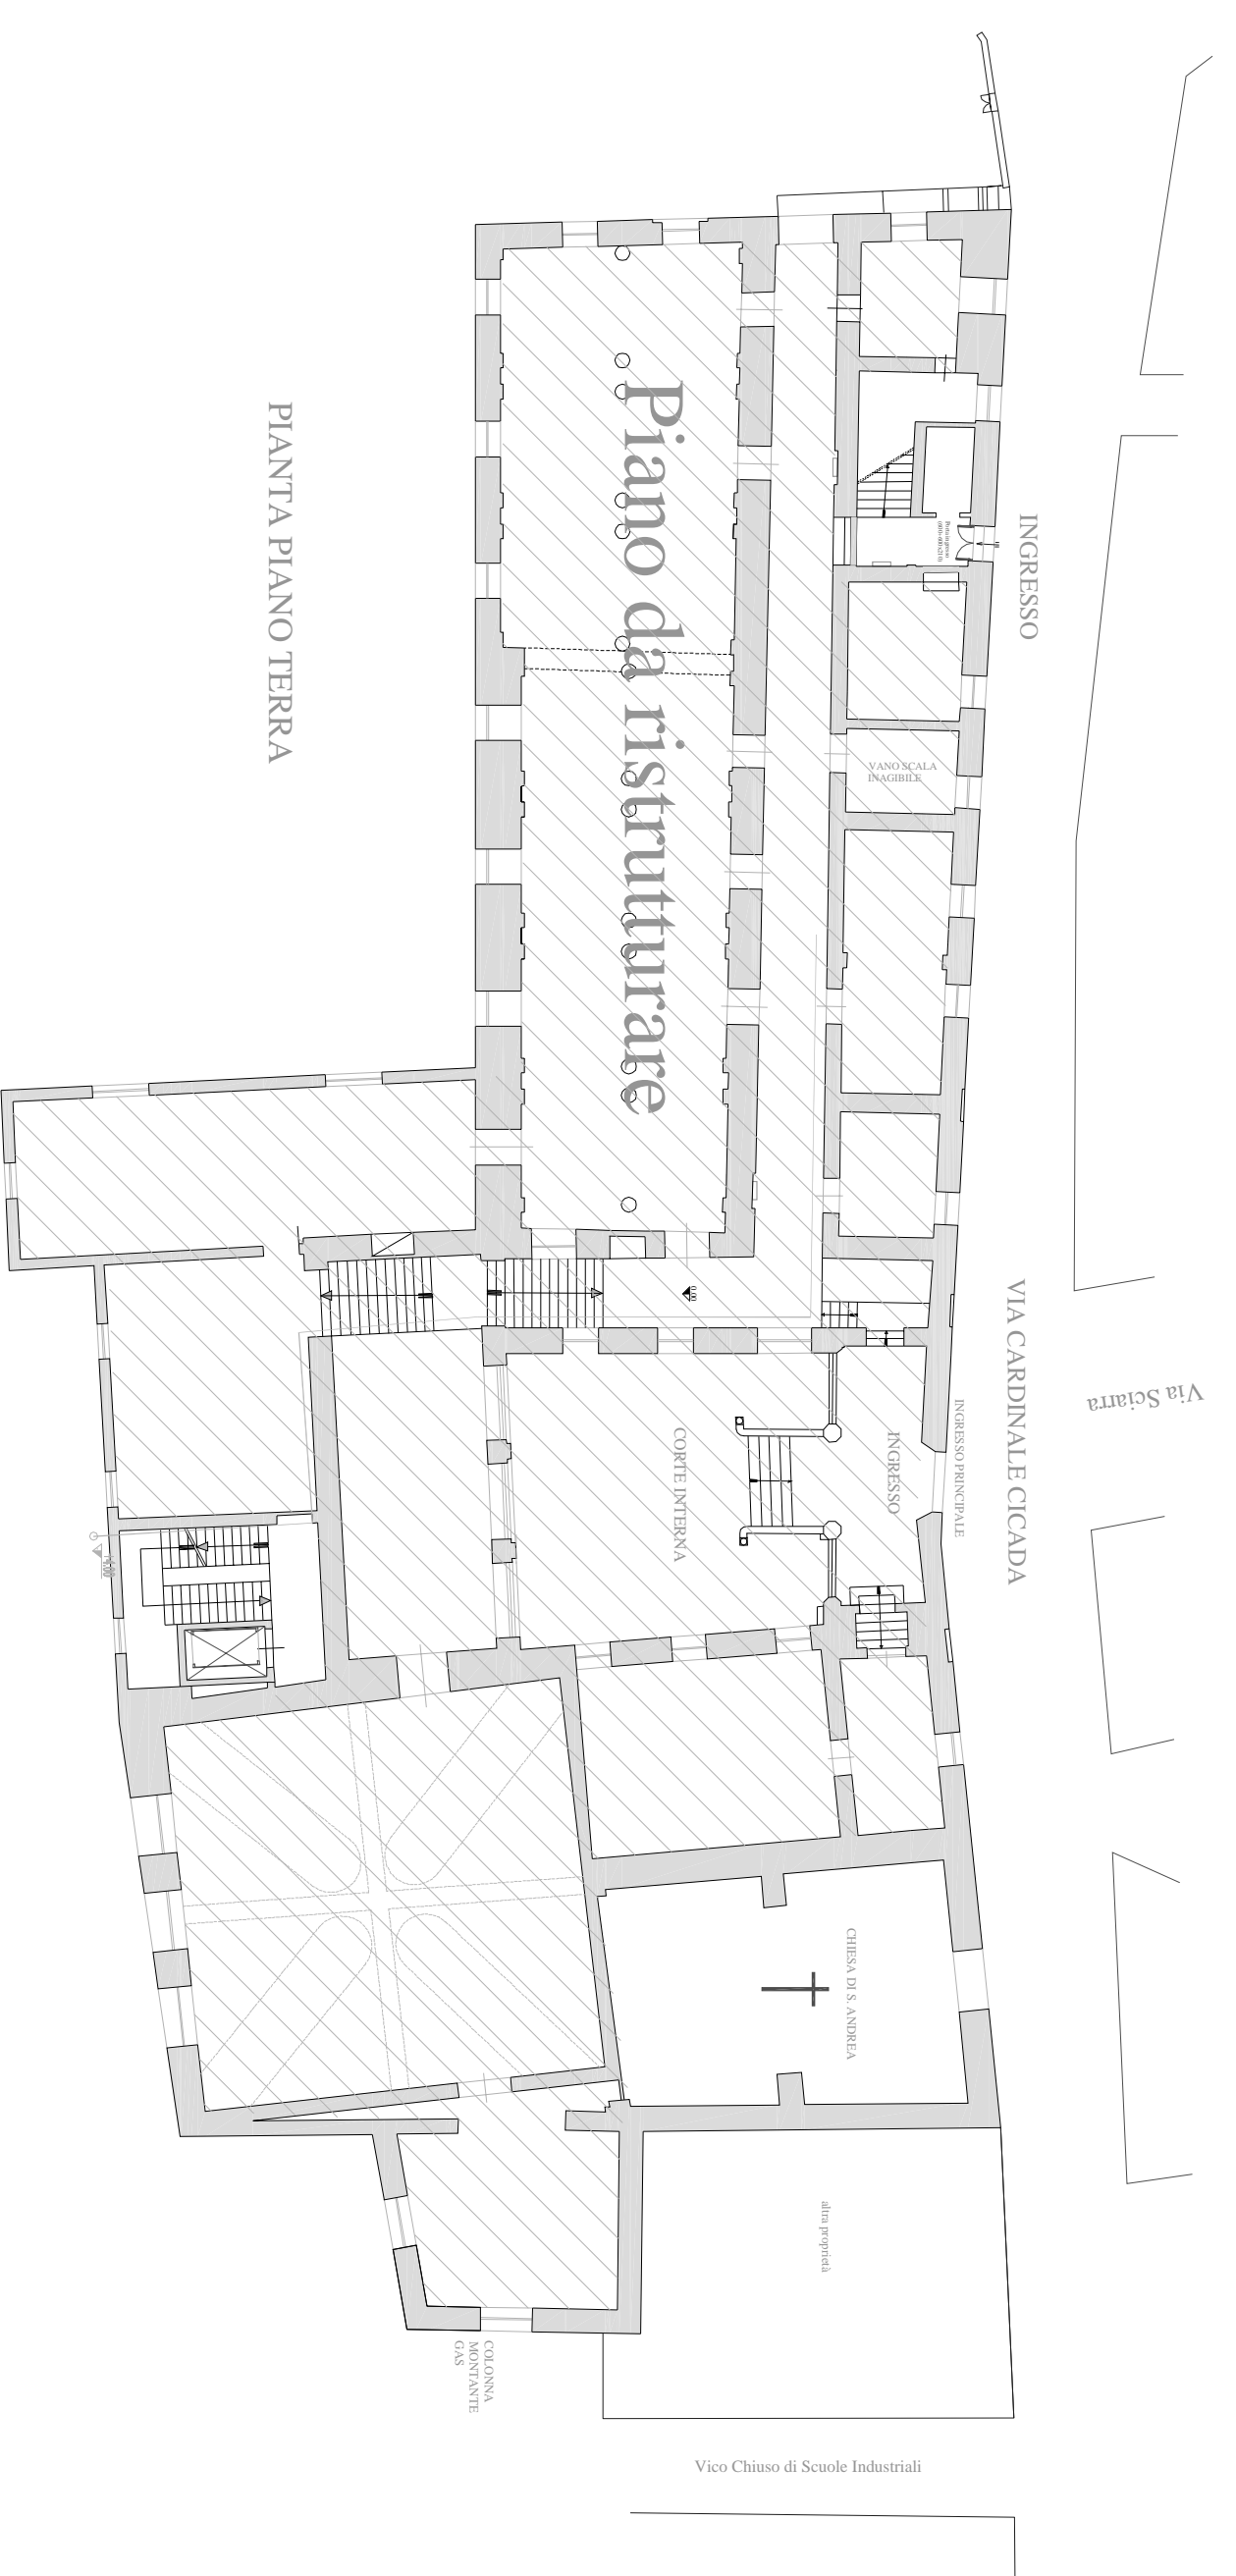



Intervento di adeguamento

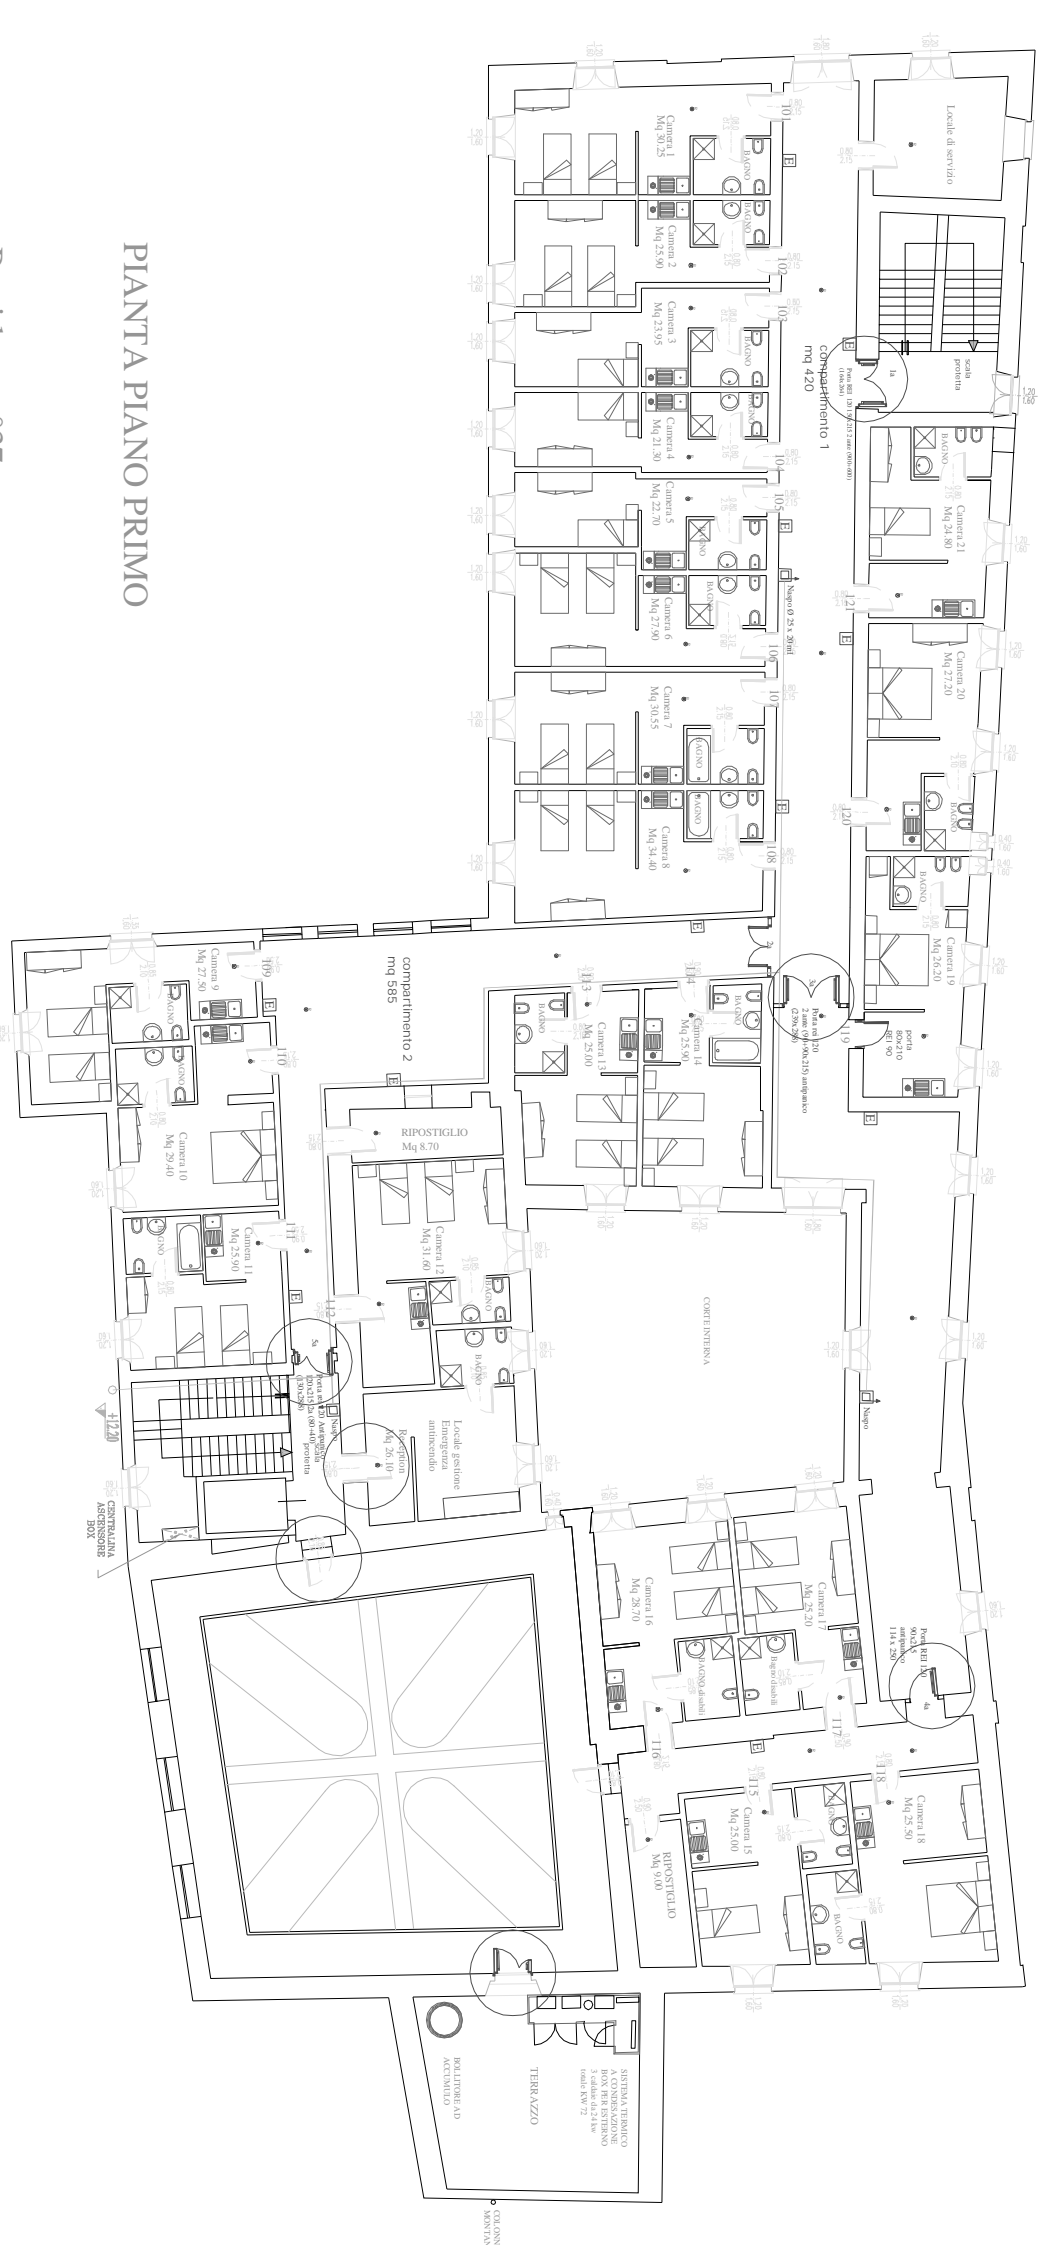




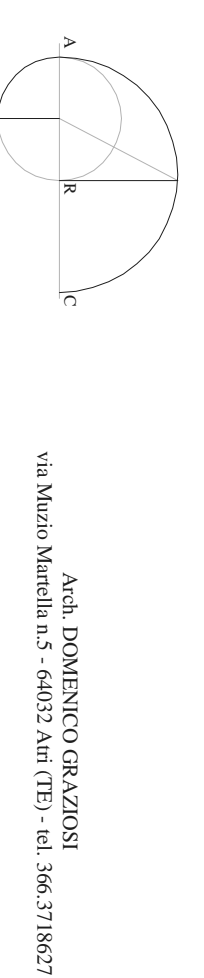


COMUNE DI ATRI
PROVINCIA DI TERAMO

OGGETTO: Recupero funzionale complesso
CARDINALE CICADA

c) ELABORATO GRAFICO

TAV.1


TECNICO REDATTORE:
Arch. Domenico Graziosi

PROGETTO

IL RESPONSABILE DI SETTORE:
Arch. Gino MARCONI

- piante 1:200
- prospetti 1:200

Atri, dicembre 2014

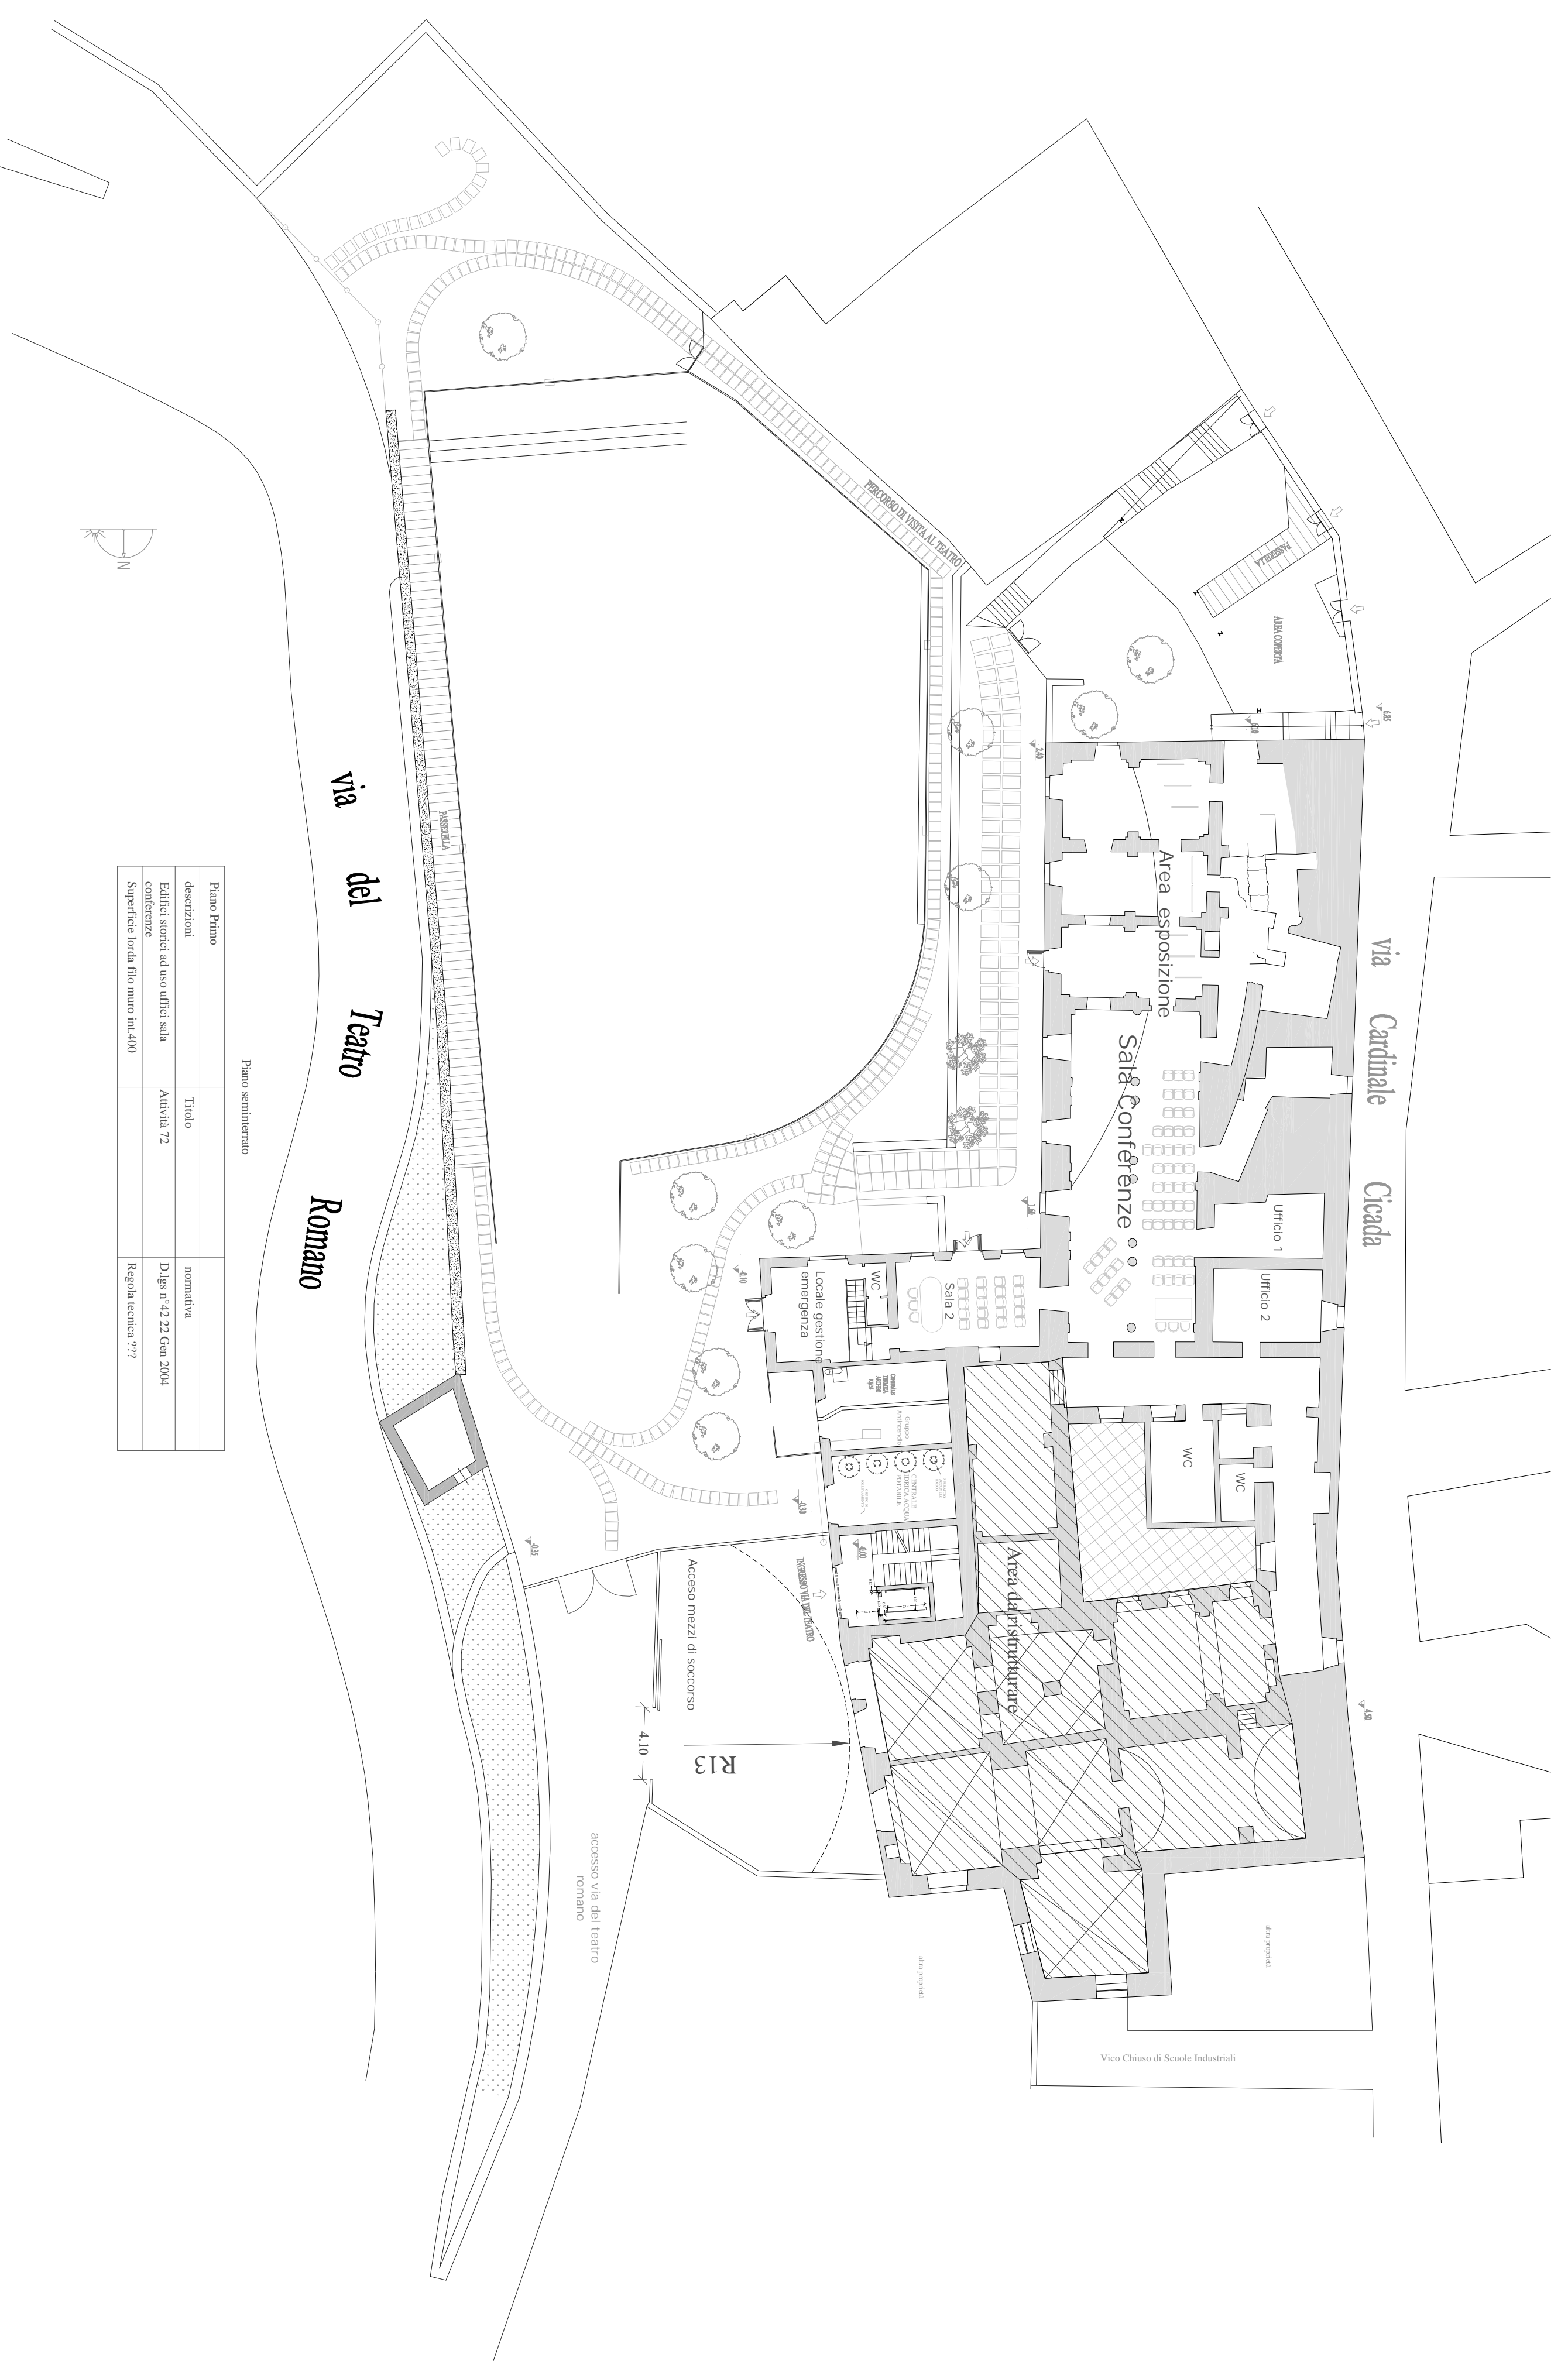

