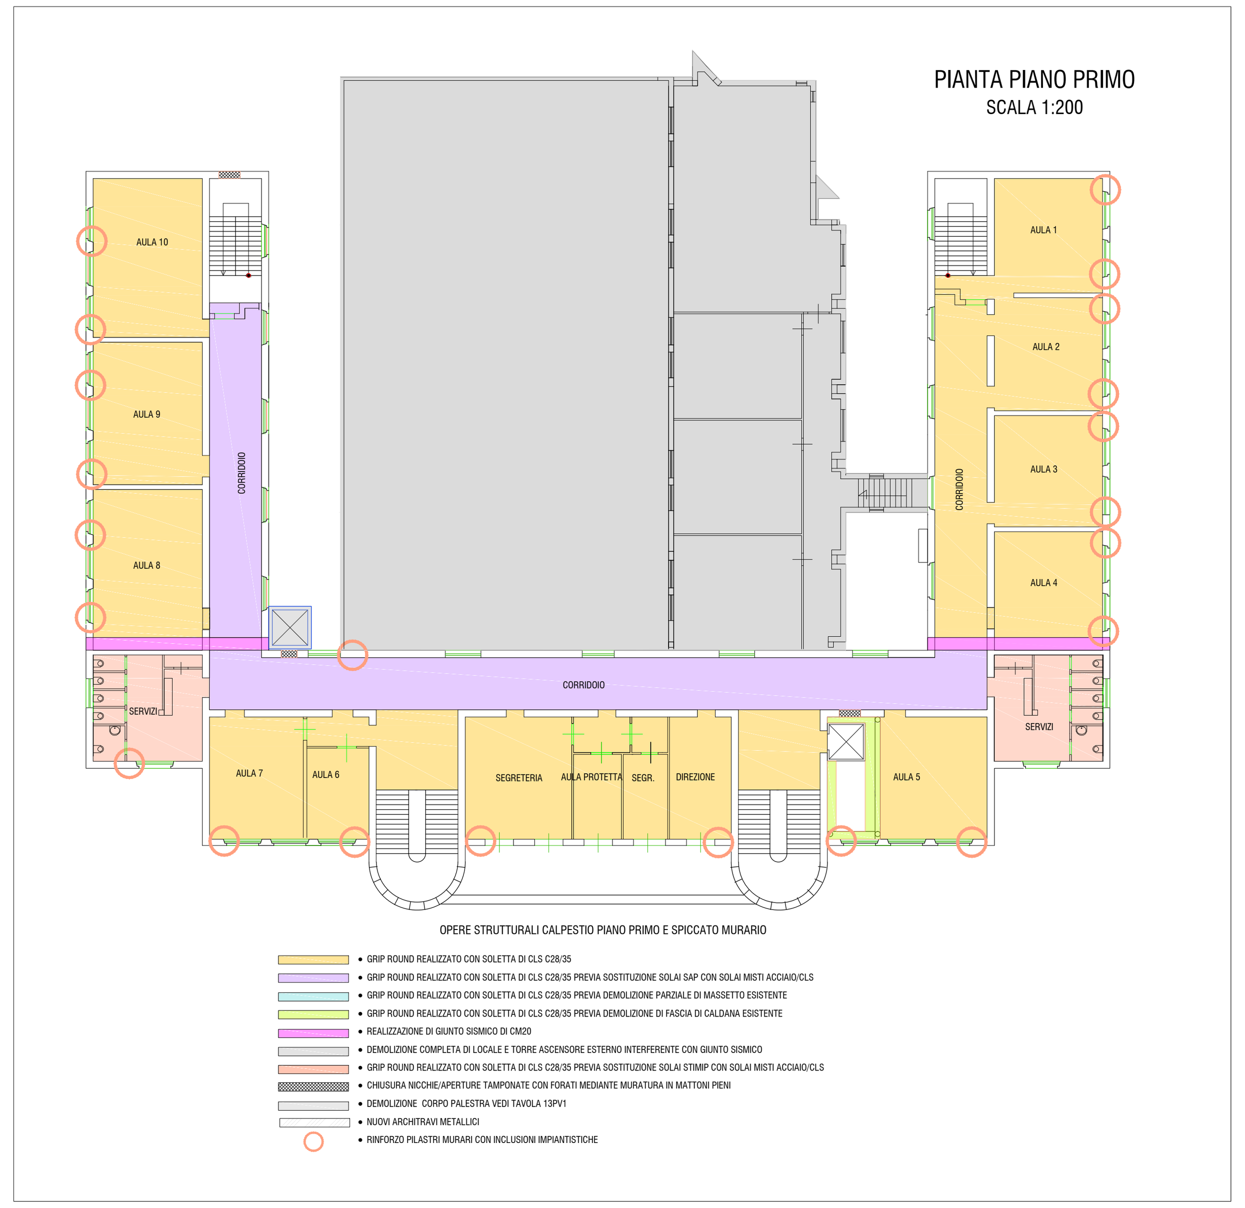

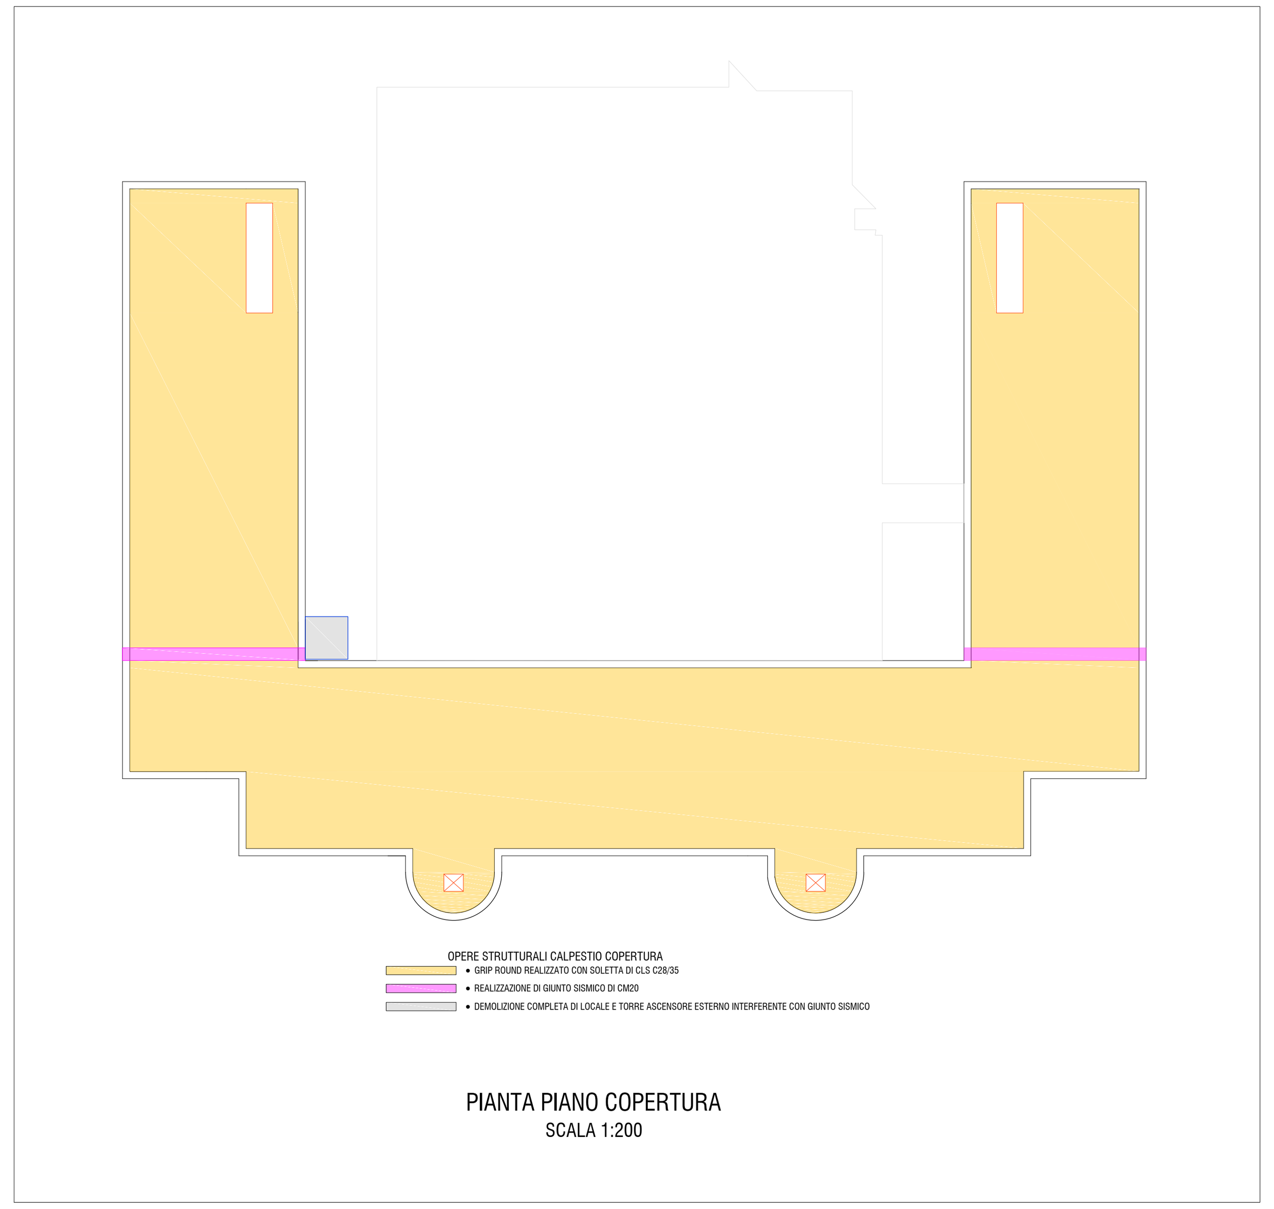

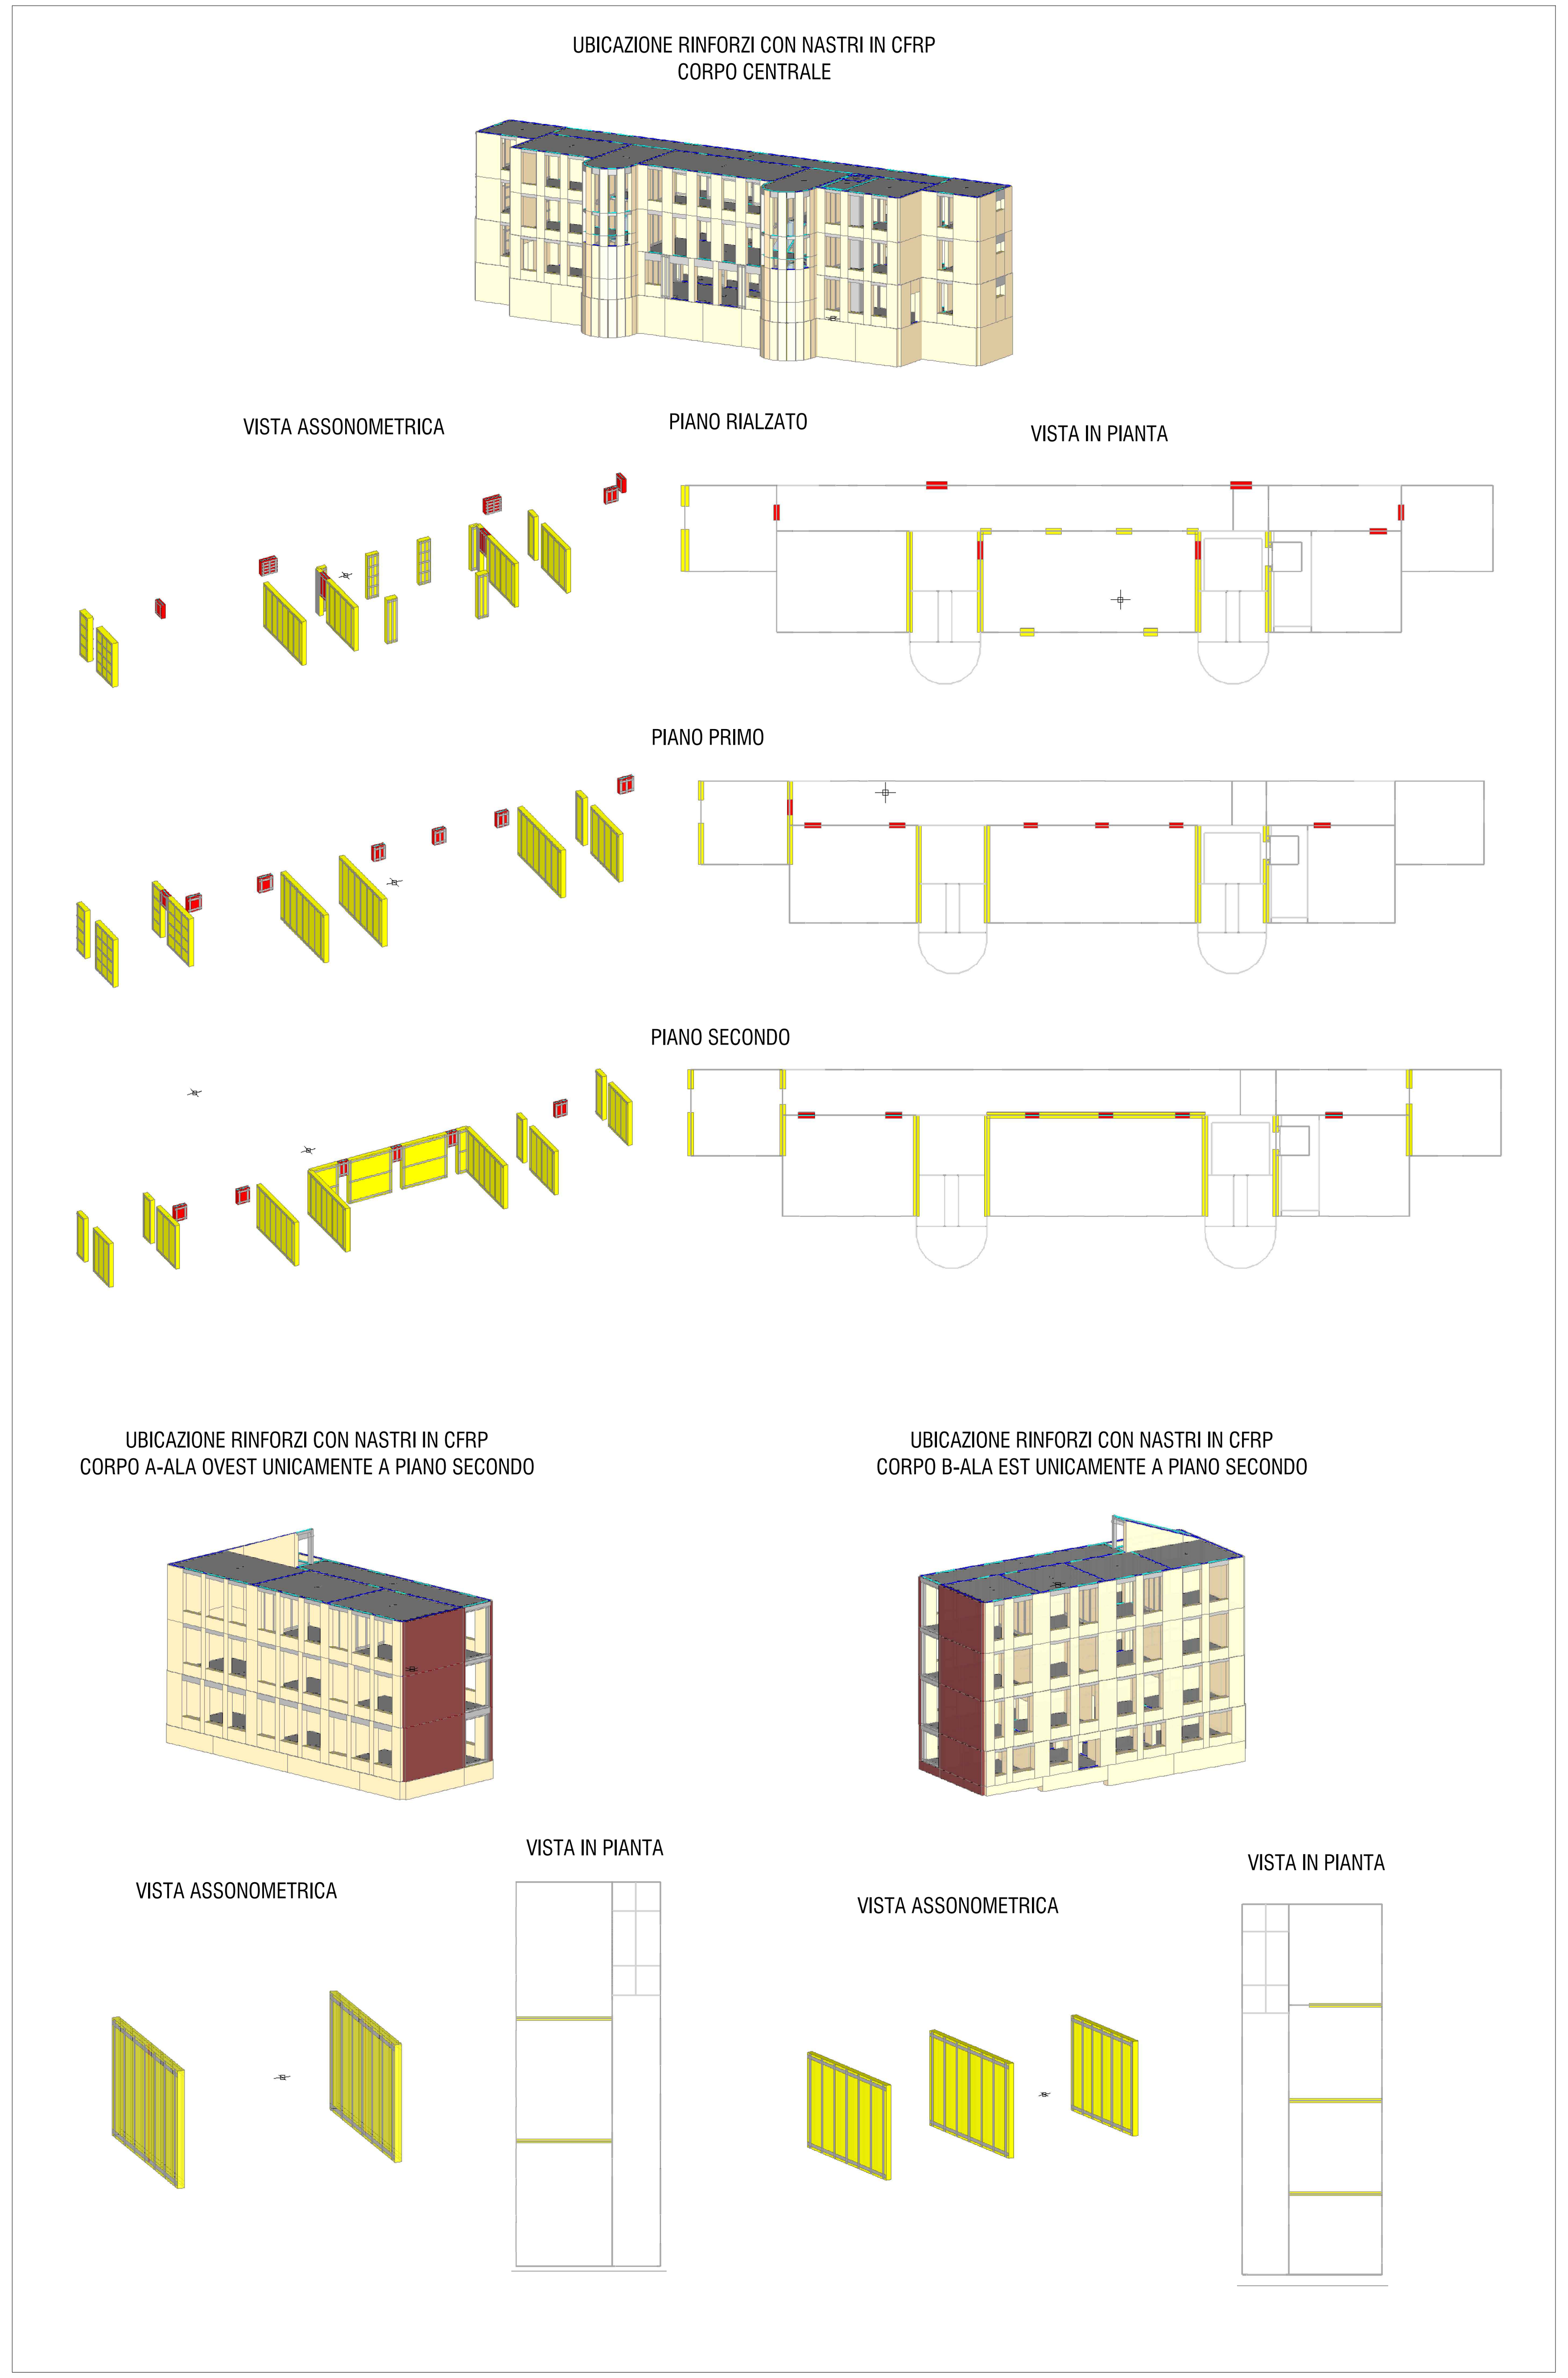

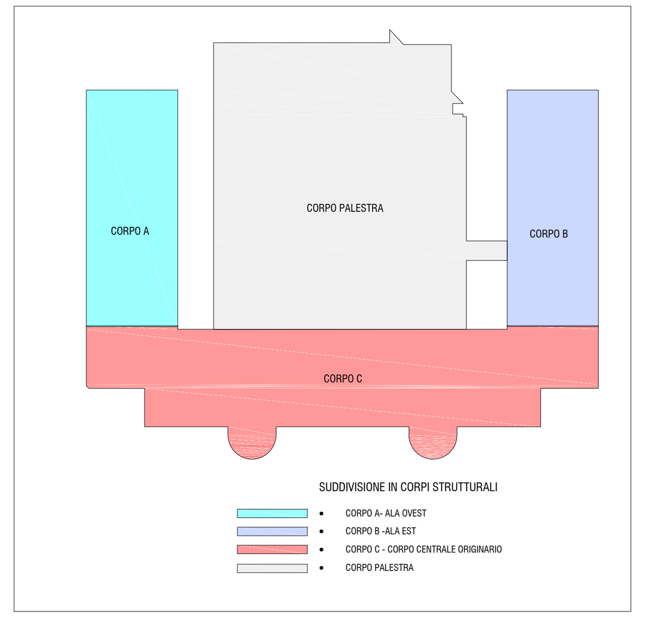

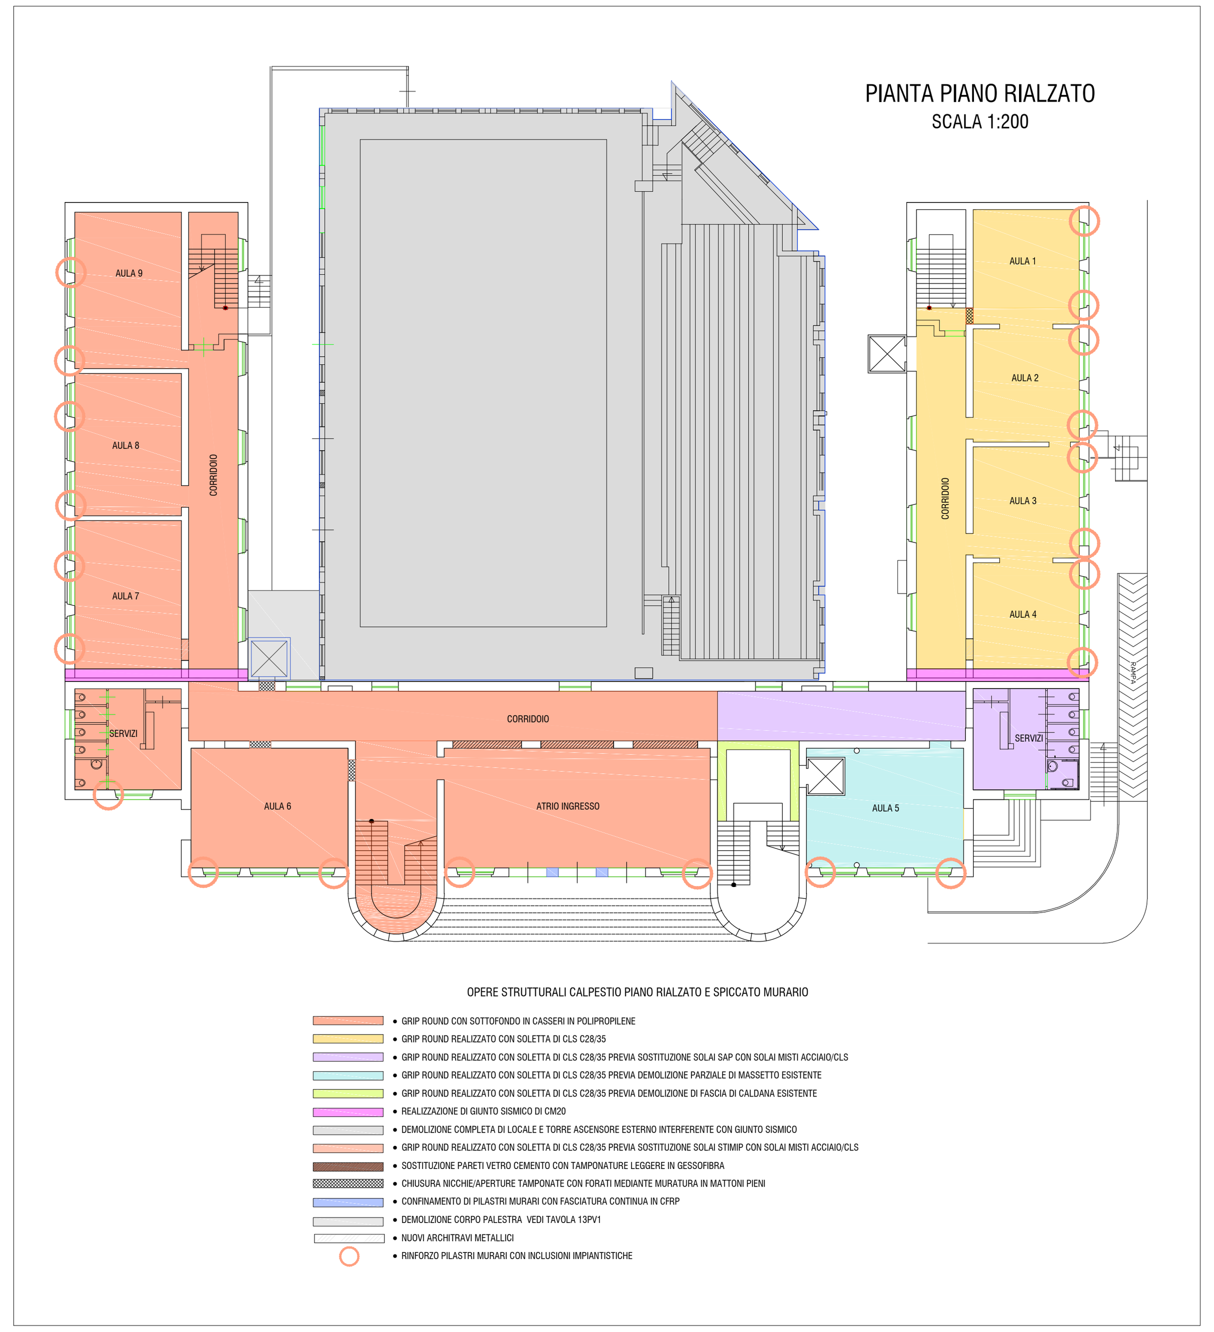

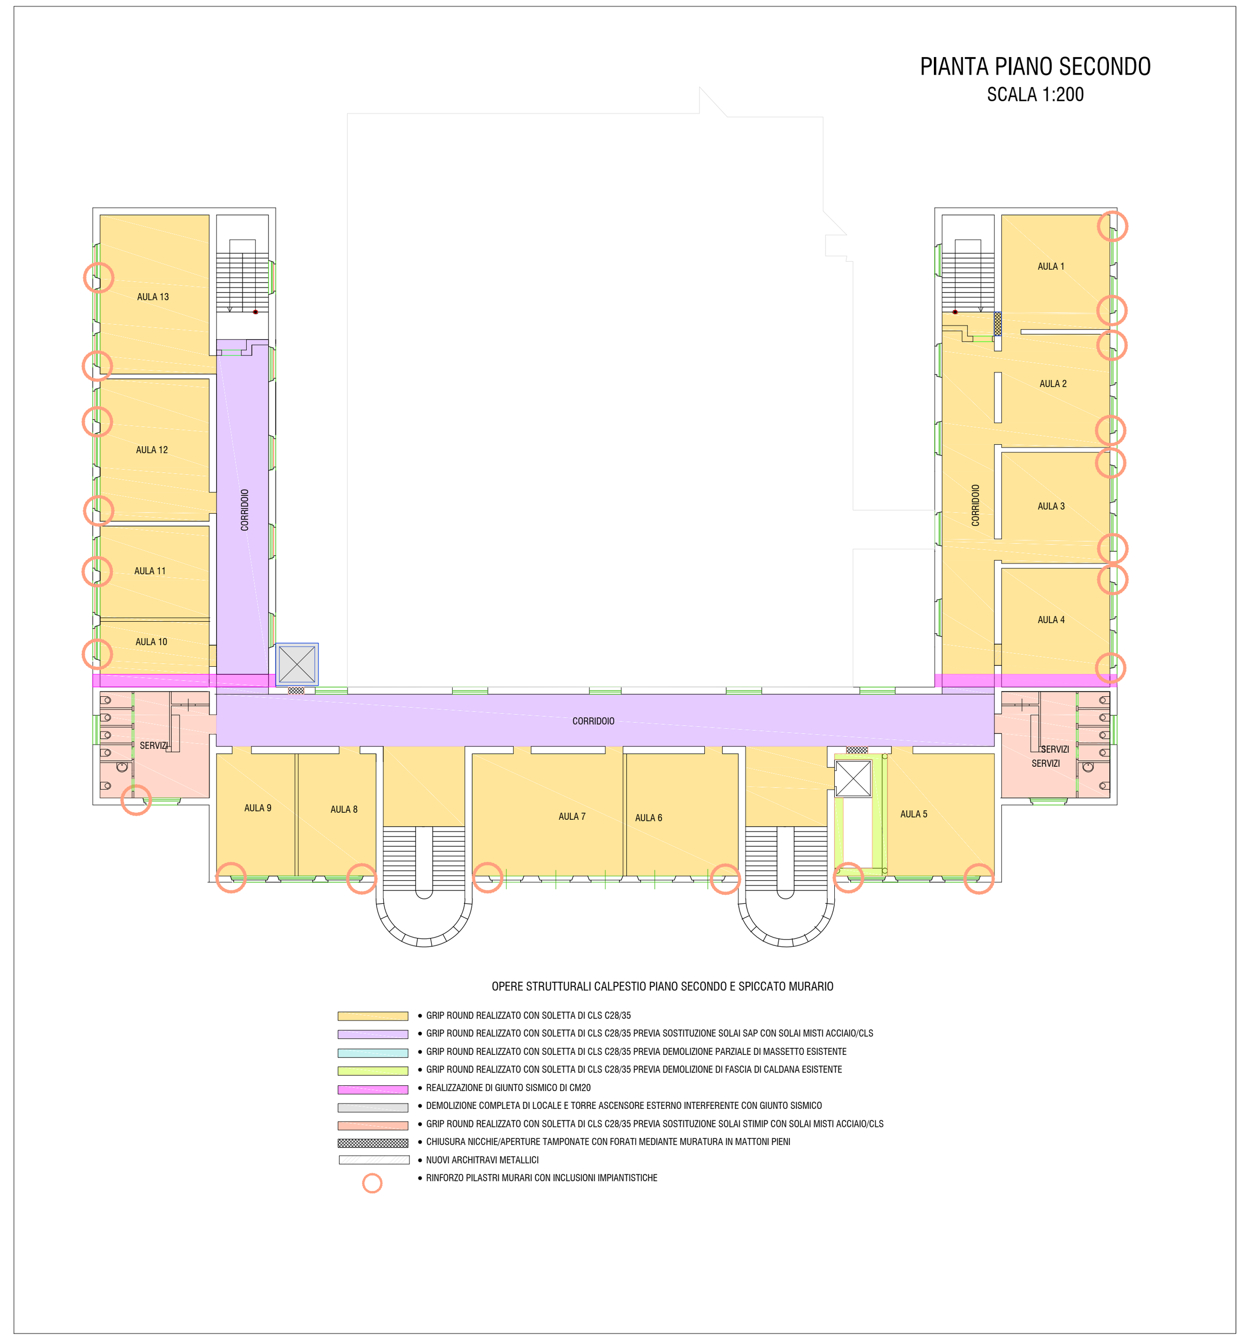

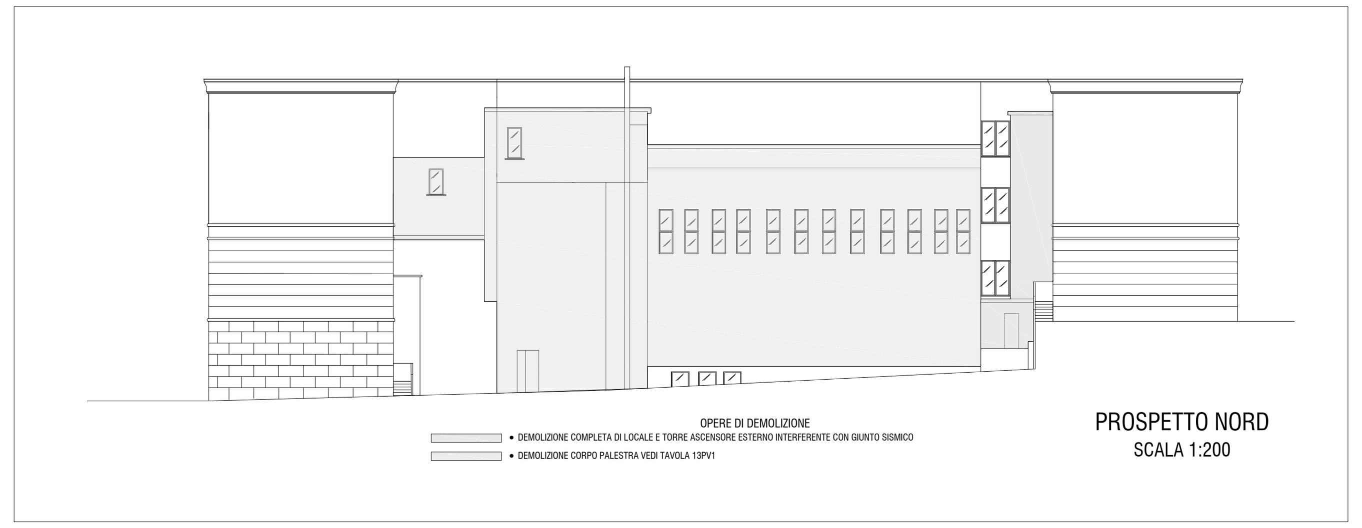

OPERE COMPLEMENTARI CONNESSE CON L' INTERVENTO DI ADEGUAMENTO SISMICO

- demolizione del corpo palestra mantenendo unicamente le fondazioni ed i muri controterra ;
- demolizione totale corpo ascensore esterno e relativo locale tecnico;
- pulizia e bonifica aree posteriori;
- demolizione di contropareti in forati copri impianti tra corpo aule e corpo palestra e sua sostituzione con idoneo carter in lamiera;
- smontaggio e rimontaggio impianto fotovoltaico in copertura;
- demolizione dei completamenti che interferiscono con le nuove opere strutturali (pavimenti, impianti, rivestimenti) e loro ripristino;
- smontaggio e completa sostituzione degli infissi esterni con infissi in pvc ai piani primo e secondo previa bonifica e riprofilatura di tutte le velette esterne affette da spalling del copriferro;
- controsoffittatura antisfondellamento su tutti gli impalcati;
- adeguamento connessioni impiantistiche per garantirne lo spostamento coerentemente con il nuovo giunto sismico;
- tinteggiatura completa interna ed esterna del corpo aule;

COMUNE DI ATRI

Provincia di Teramo

LAVORI DI
"MESSA IN SICUREZZA SCUOLA ELEMENTARE ATRI CAPOLUOGO"

LIVELLO PROGETTUALE	PERIZIA DI VARIANTE N°1
ELABORATO/SCALA	INQUADRAMENTO GENERALE DEGLI INTERVENTI
	10_PV1
COMMITTENTE	COMUNE DI ATRI Ufficio Lavori Pubblici e Centrale Unica di Committenza
RUP	Ing. Emiliano Di Luigi
PROGETTISTA	Ing. Andrea Bagagli

TIMBRO E FIRMA

CODICE PROGETTO	DATA	REVISIONE	REDATTO	APPROVATO
17_01	OTTOBRE 2017	1.0		

Bagagli Ingegneria
Via Terra Vergine n°15 65129 Pescara
Fisso : 085.9431183 Mobile: 333.89.30.729
e-mail : bagagli.ingegneria@gmail.com